

Identificativi Catastali:

Sezione:
 Foglio: 16
 Particella: 609
 Subalterno: 4

Compilata da:
 Tuis Andrea

Iscritto all'albo:
 Geometri

Prov. Alessandria



N. 02341

Scheda n. 1 Scala 1:200

Piano Terra



Piano Primo

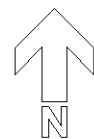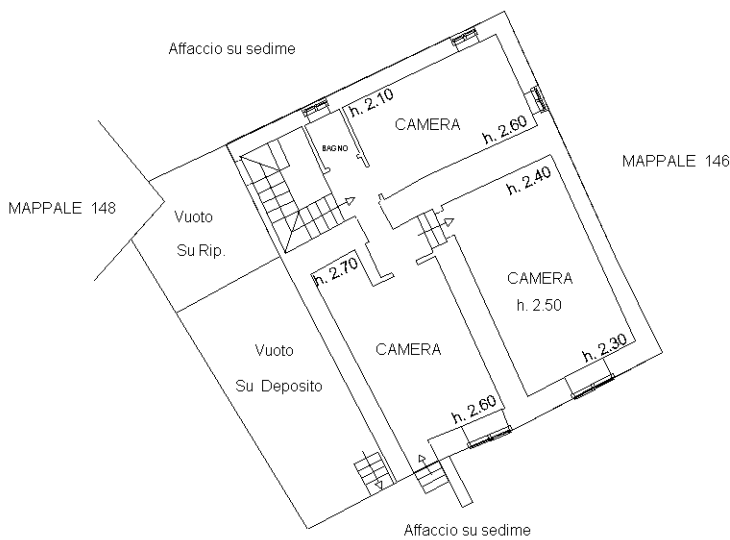


Identificativi Catastali:
Sezione:
Foglio: 16
Particella: 609
Subalterno: 5

Compilata da:
Tuis Andrea
Iscritto all'albo:
Geometri
Prov. Alessandria N. 02341

Scheda n. 1 Scala 1:200

Piano Primo Sotto-strada

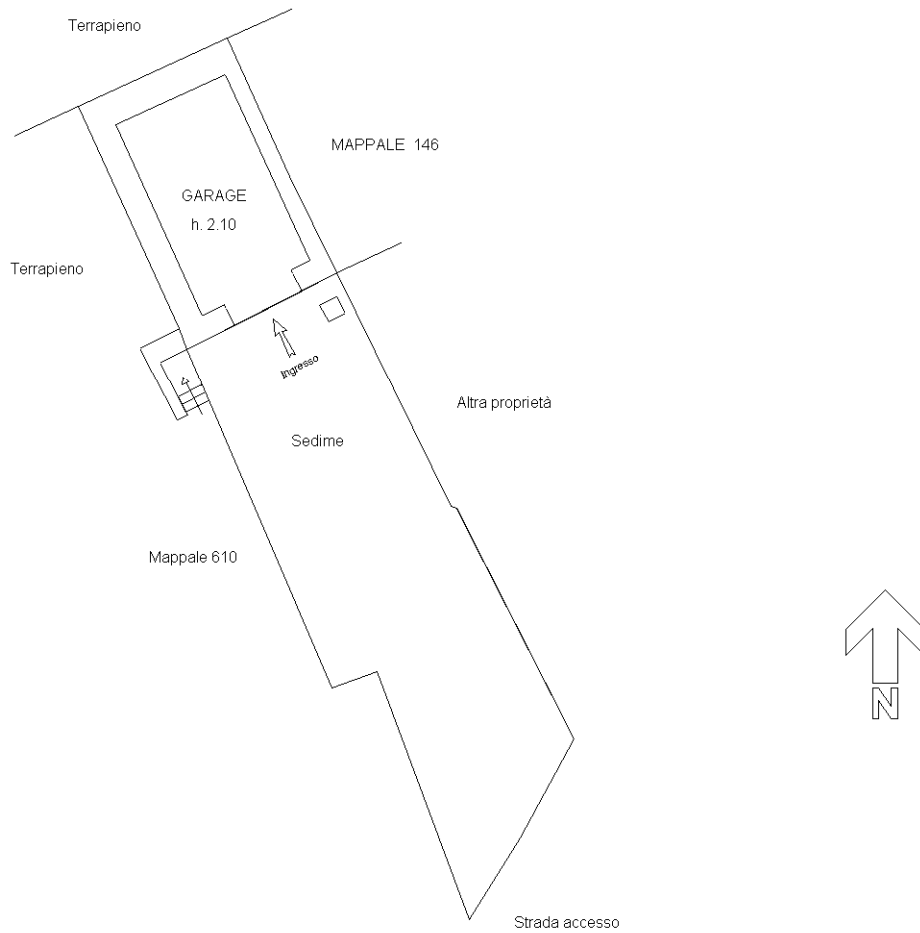

Identificativi Catastali:

Sezione:
Foglio: 16
Particella: 610
Subalterno: 3

Compilata da:
Tuis Andrea

Iscritto all'albo:
Geometri


Prov. Alessandria

N. 02341

Scheda n. 1

Scala 1:200

Piano Seminterrato

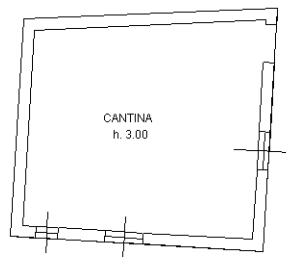

Piano Terra

