



PROVINCIA AUTONOMA DI TRENTO



SERVIZIO CATASTO

UFFICIO DEL CATASTO DI: ROVERETO

COMUNE AMMINISTRATIVO DI: ROVERETO

C.C. LIZZANA

P.ed. 1686

Sub. 5

p.m. 5

P.T.

1990


PROT.

(riservato all'Ufficio)


N. d'ord.

di N. fogli

ESTRATTO DI MAPPA
scala 1:2000

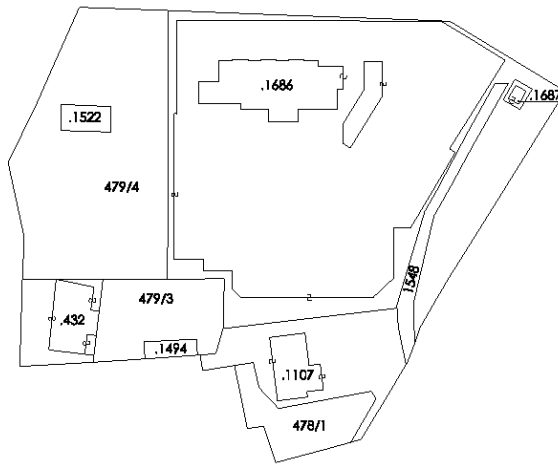

PIANO TERRA
H= 2.60 m

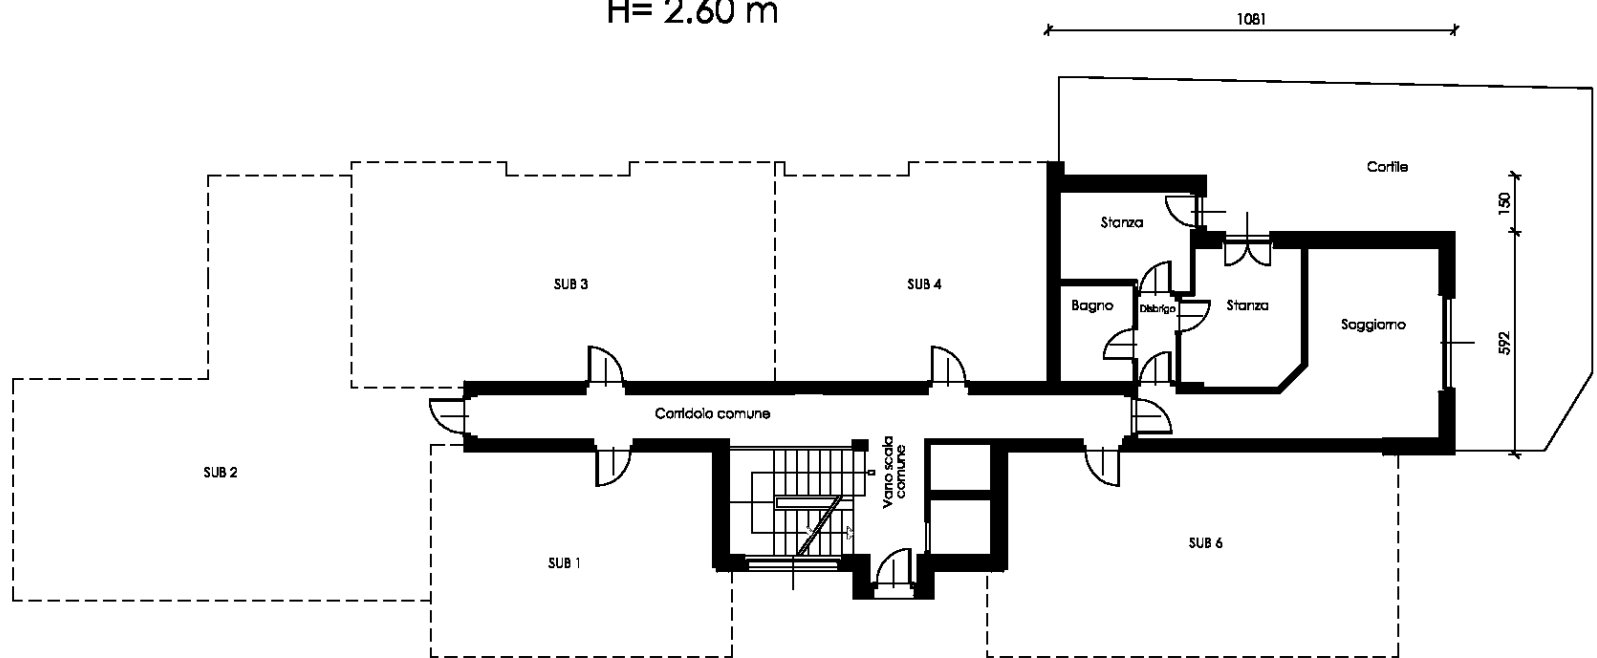

"Ufficio del Catasto di Rovereto - Data rilascio: 08-10-2024 - Operatore: _ - Totale schede: 1"

"C.C.: 193 - P. ed.: 1686 - Sub.: 5 - PM: 5"

"Prot. 1516.001.2010 - Data pres.: 10-05-2010 - Formato: A3 (297 x 420) - Fatt. scala: "1:1

Compilato da TAMANINI geom. GRAZIANO
Iscritto all' ALBO DEI GEOMETRI
della Prov. di TRENTO N. 1105
Mod. Am (Fabbricati)


Rilievo in conformita' allo stato reale

Data 15/04/2010

Timbro e firma (*)

(*non dovuta per invio telematico)

orientamento

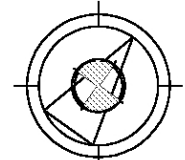

SCALA 1: 200

Indicare le principali misure esterne