

**Agenzia del Territorio**  
**CATASTO FABBRICATI**  
Ufficio Provinciale di  
**Ancona**

Dichiarazione protocollo n. AN0053368 del 02/04/2004

Planimetria di u.i.u. in Comune di Arcevia

Corso Mazzini

civ. 125

Identificativi Catastali:

Sezione:  
Foglio: 93  
Particella: 23  
Subalterno: 24

Compilata da:  
Cinti Ivan

Iscritto all'albo:  
Geometri


Prov. Ancona

N. 1048


Scheda n. 1

Scala 1:200


PIANO TERZO

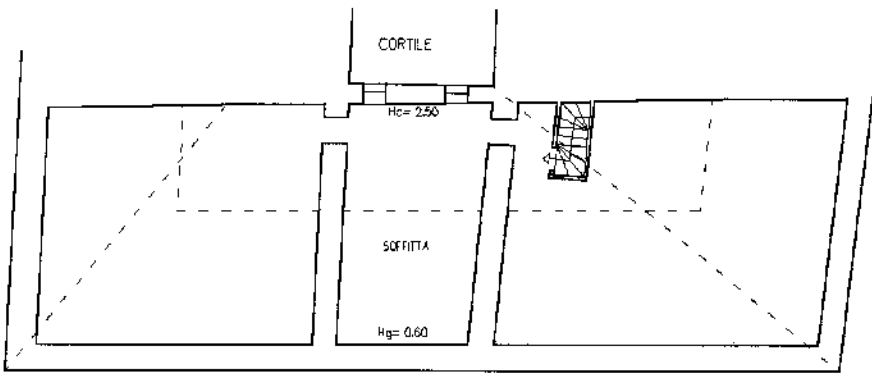



PIANO TERRA

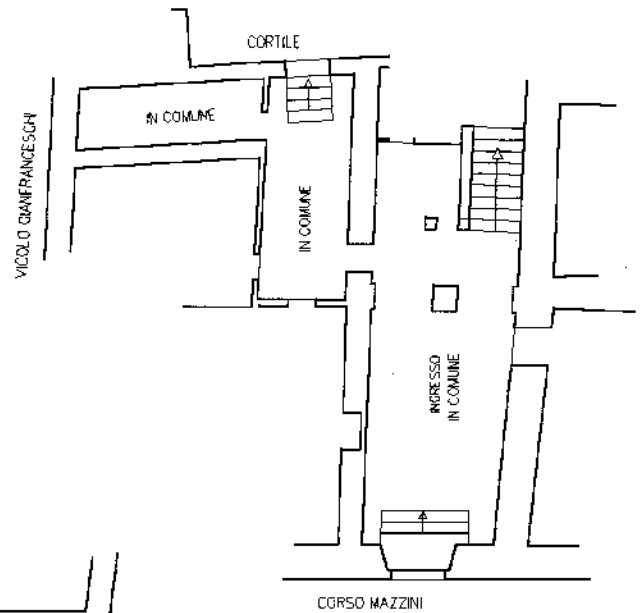

PIANO SECONDO

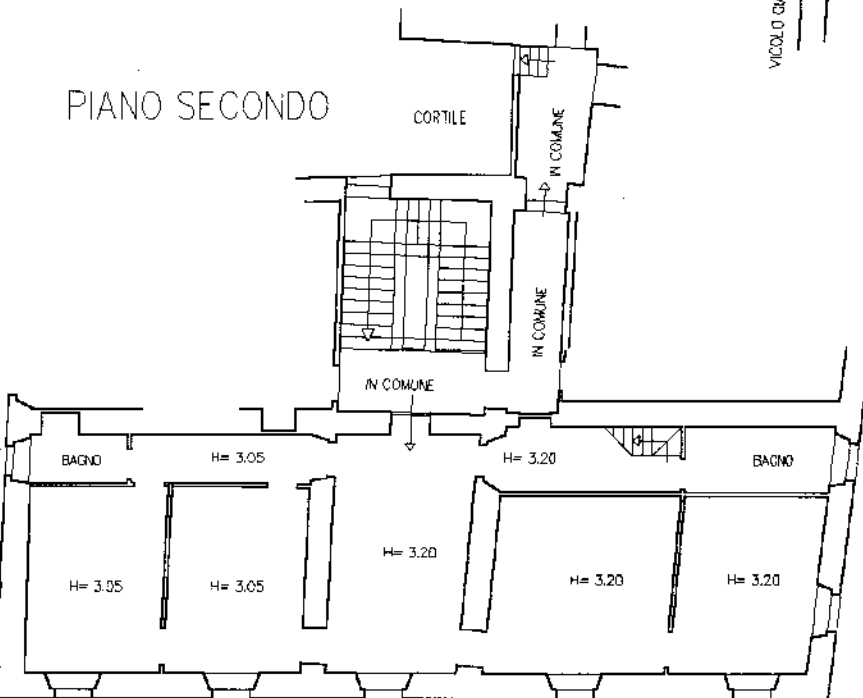

ESTRATTO DI MAPPA  
FOGLIO 93 1/1000

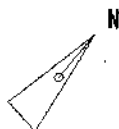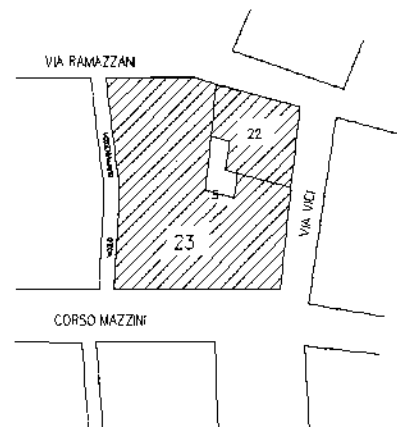

Catasto dei Fabbricati - Situazione al 15/05/2014 - Comune di ARCEVIA (A366) - < Foglio: 93 Particella: 23 - Subalterno 24 >  
CORSO MAZZINI n. 125 piano: 1-2-3;