

**Agenzia delle Entrate
CATASTO FABBRICATI
Ufficio Provinciale di
La Spezia**

Dichiarazione protocollo n. SP0012396 del 19/02/2018

Planimetria di u.i.u. in Comune di La Spezia

Via Pio Ferro

civ. 4

Identificativi Catastali:

Sezione:
Foglio: 56
Particella: 2665
Subalterno: 75

Compilata da:
Biggi Cristian
Iscritto all'albo:
Geometri


Prov. La Spezia

N. 1500

Scheda n. 1 Scala 1:200


PIANO PRIMO

mapp 2665

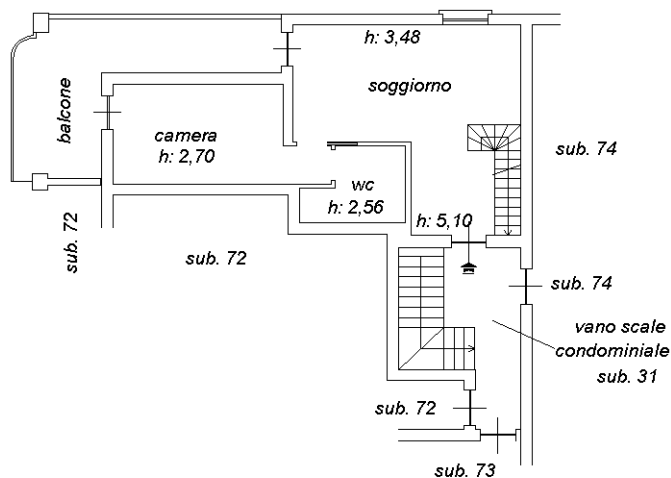

PIANO SECONDO - sottotetto

mapp. 2665

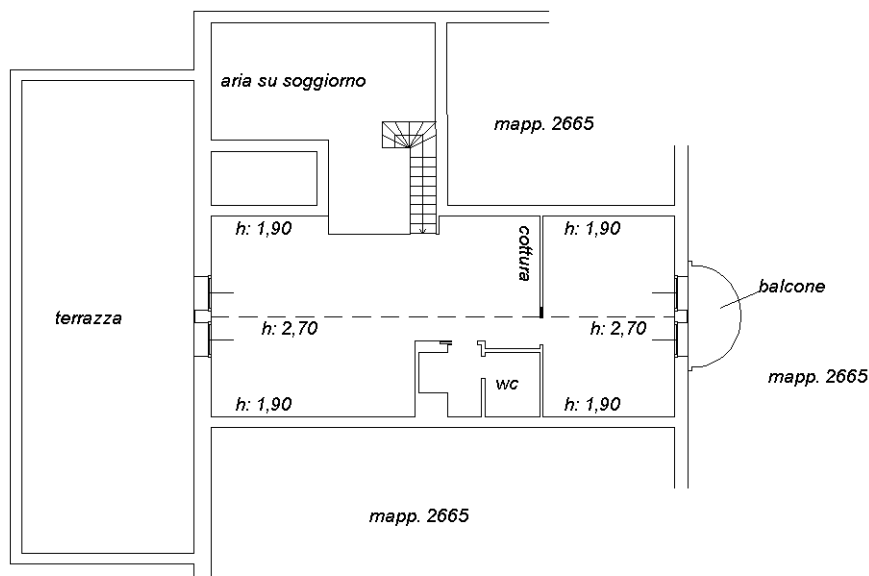

Ultima planimetria in atti