

**Agenzia del Territorio
CATASTO FABBRICATI
Ufficio Provinciale di
Rovigo**

Dichiarazione protocollo n. RO0089944 del 27/07/2010

Planimetria di u.i.u. in Comune di Canaro

Via Benvenuto Tisi

civ. 10

Identificativi Catastali:

Sezione:


Foglio: 29

Particella: 63


Subalterno:

Scheda n. 1


Scala 1:200

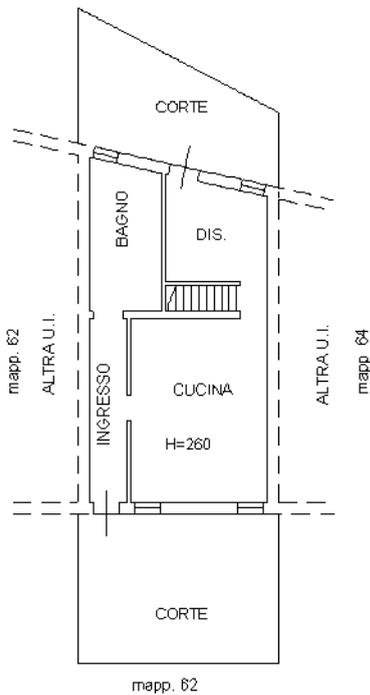

PIANO TERRA

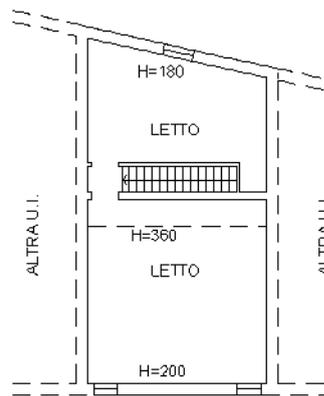

PIANO PRIMO

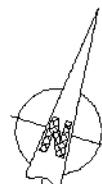

Ultima planimetria in atti

Data: 07/02/2024 - n. T370049 - Richiedente

Totale schede: 1 - Formato di acquisizione: A4(210x297) - Formato stampa richiesto: A4(210x297)

Catasto dei Fabbricati - Situazione al 07/02/2024 - Comune di CANARO(B578) - < Foglio 29 - Particella 63 - Subalterno >
 Firmato DA: [FRANCESCO SINDRO](#) (E: [francesco.sindro@arubapec.it](#)) Data: ARUBAPEC S.P.A. NG CA 3 Serial#: 2ba72b037243837e241d42a6c740fe8b



N=44100

E=2700

Direzione Provinciale di Rovigo Ufficio Provinciale - Territorio - Direttore MERCURIO VITALIANO

Vis. tel. (0.90 euro)



1 Particella: 63

Comune: (RO) CANARO
Foglio: 29

Scala originale: 1:2000
Dimensione cornice: 534.000 x 378.000 metri

13-Dic-2023 11:29:34
Protocollo pratica T148005/2023