


Prospetto Sud




Prospetto Nord

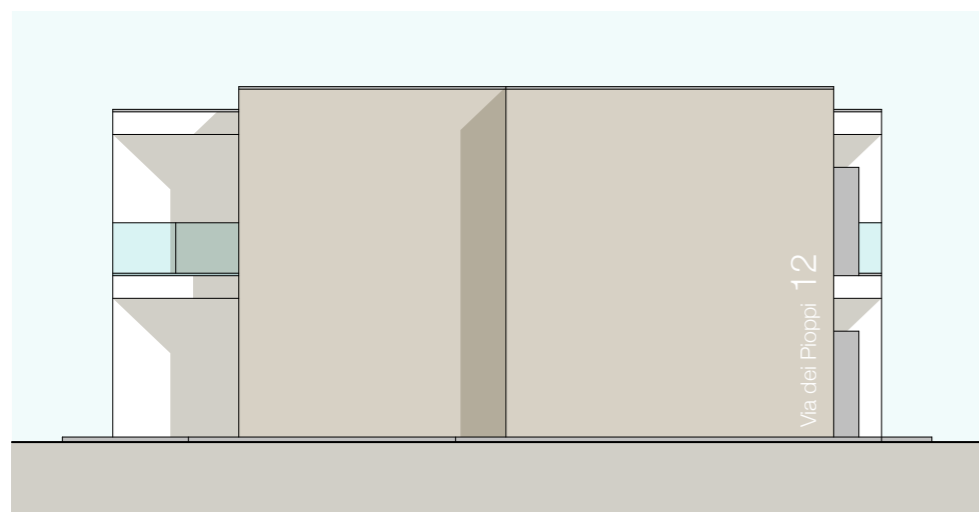

Prospetto Est

Scala 1/150

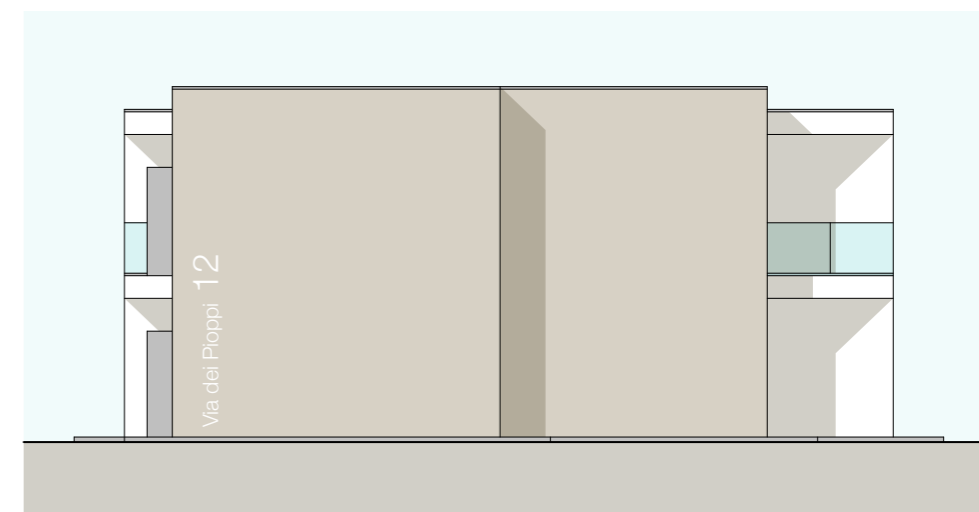


Prospetto Ovest

Planimetria esterni




Viabilità pubblica

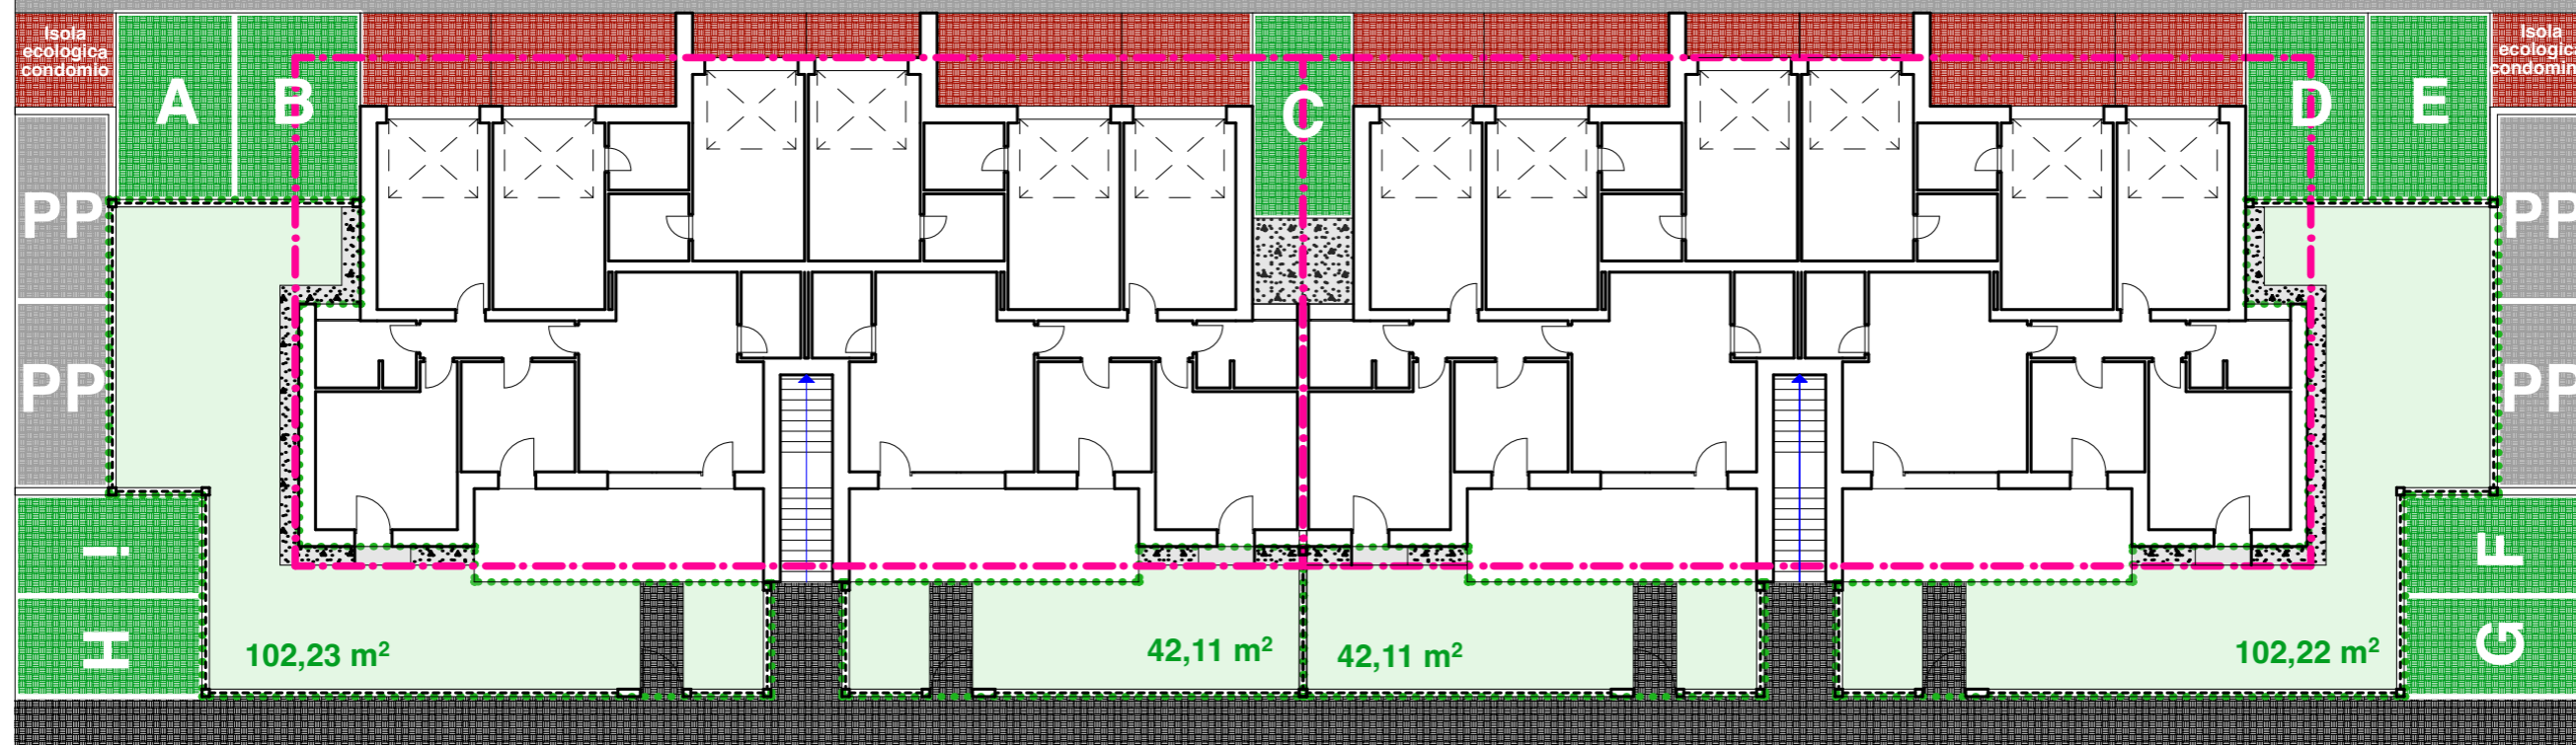

Viabilità pubblica

Piano Primo

Scala 1/150

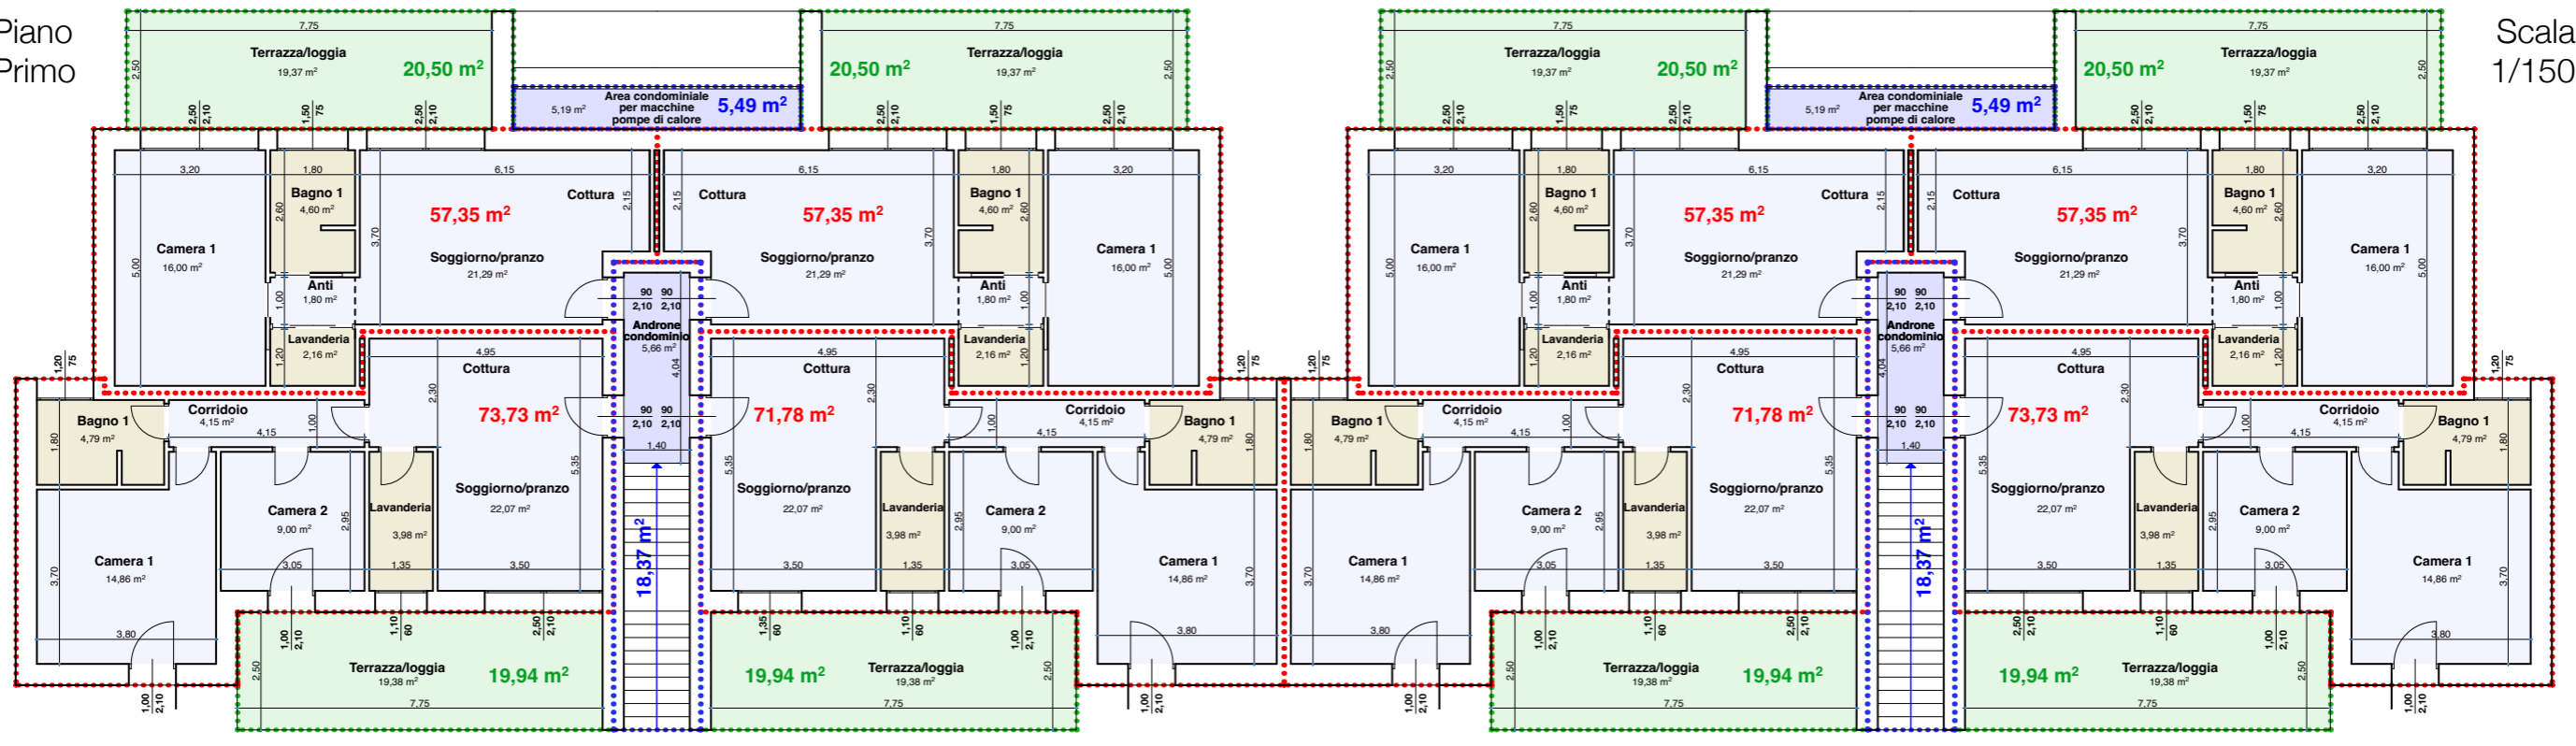

Piano Terra

Scala 1/150

