

Agenzia delle Entrate
CATASTO FABBRICATI
Ufficio Provinciale di
Roma

Dichiarazione protocollo n. RM0248939del 15/04/2015

Planimetria di u.i.u. in Comune di Roma

Via Dei Volsci

civ. 67B

Identificativi Catastali:

Sezione:
Foglio: 615
Particella: 18
Subalterno: 2

Compilata da:
Arcano Pierpaolo

Iscritto all'albo:
Geometri


Prov. Roma

N. 7599

Scheda n. 1

Scala 1:100

NEGOZIO
PIANO TERRA
h= 3,50 m

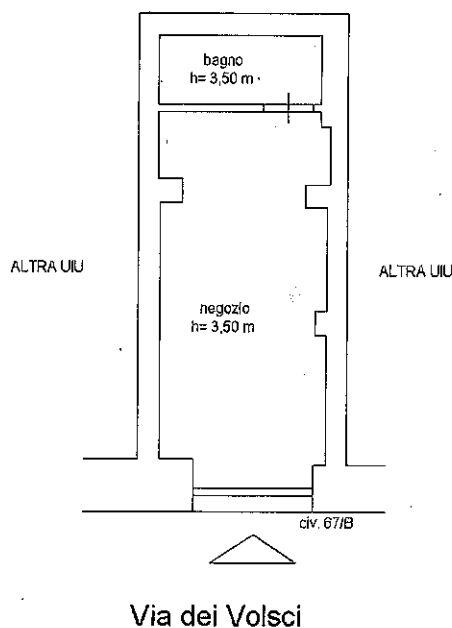

Ultima planimetria in atti

Data: 15/12/2023 - n. T173139 - Richiedente: NNSMLL44D59H5011

Totale schede: 1 - Formato di acquisizione: A4(210x297) - Formato stampa richiesto: A4(210x297)

Catasto dei Fabbricati - Situazione al 15/12/2023 - Comune di ROMA(H501) - < Foglio 615 - Particella 18 - Subalterno 2 >
VIA DEI VOLSCI n. 67B Piano T