

Agenzia delle Entrate
CATASTO FABBRICATI
Ufficio Provinciale di
Bari

Dichiarazione protocollo n. BA0272441 del 09/10/2017

Planimetria di u.i.u. in Comune di Barletta

Via Girolamo Cataneo

civ. 33/C

Identificativi Catastali:

Sezione:

Foglio: 128

Particella: 511

Subalterno: 8

Compilata da:
Zagaria Vincenzo

Iscritto all'albo:
Geometri

Prov. Barletta Andria Tra: N. 00333

Scheda n. 1


Scala 1:200

PIANO TERZO

H= 3,00

FG. 128 - P.LLA 510

FG. 128 - P.LLA 516

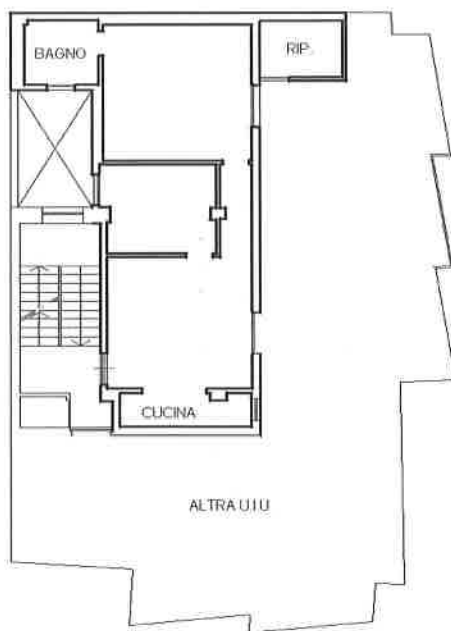

VIA MONSIGNOR R. DIMICCOLI

VIA G. CATANEO



Ultima planimetria in atti

Data: 30/09/2024 - n. T186727 -

Totale schede: 1 - Formato di acquisizione: A4(210x297) - formato stampa richiesto: A4(210x297)