


Propr. di terzi

Propr. di terzi

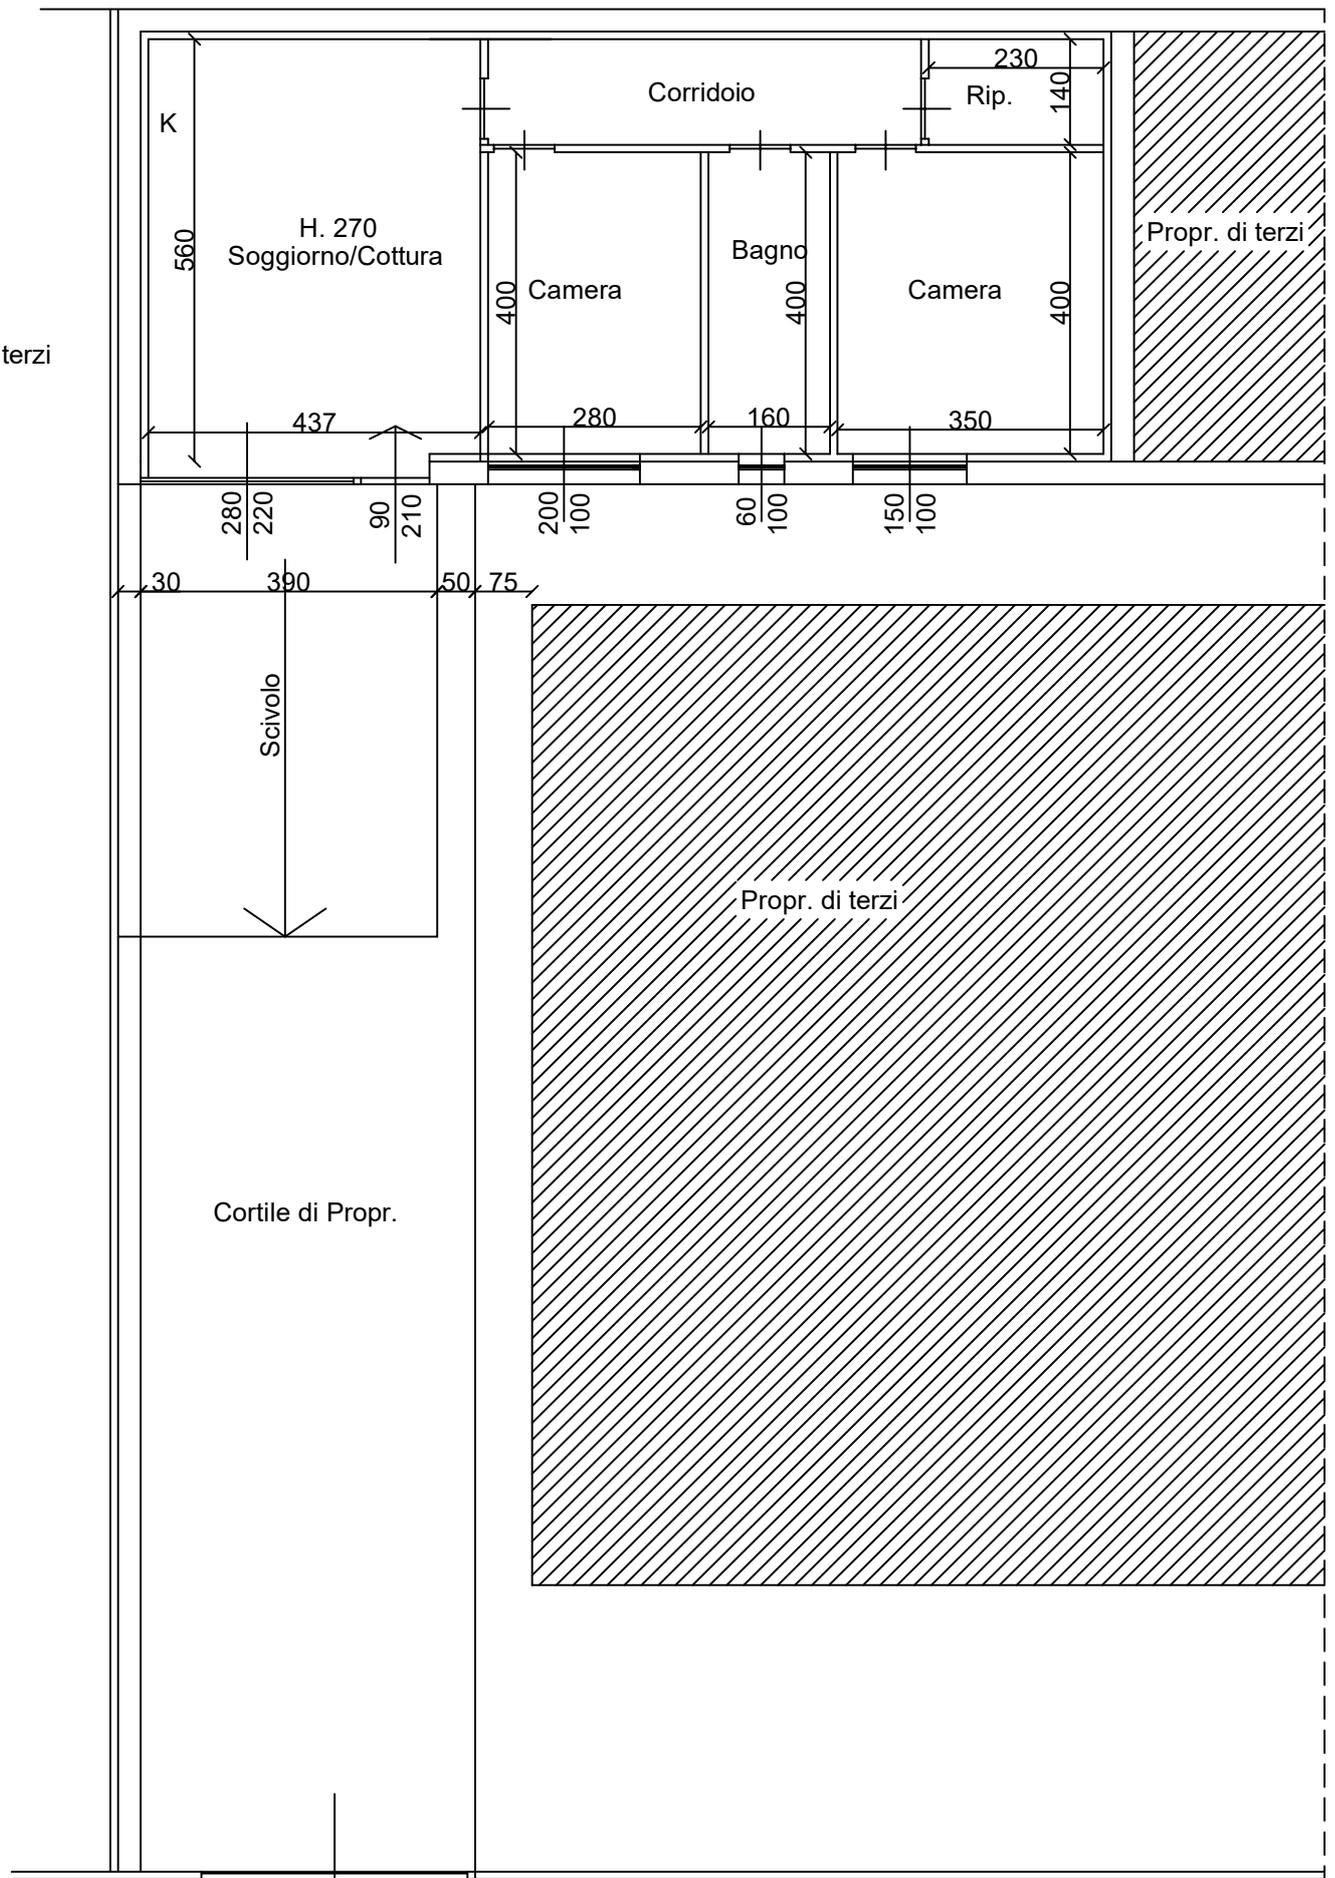

Propr. di terzi

Propr. di terzi

Cortile di Propr.

Via Cremona