

Identificativi Catastali:

Sezione:

Foglio: 217

Particella: 504

Subalterno: 32

Compilata da:
Mastroforti Renzo


Iscritto all'albo:
Geometri

Prov. Perugia

N. 1687

Scheda n. 1

Scala 1:200

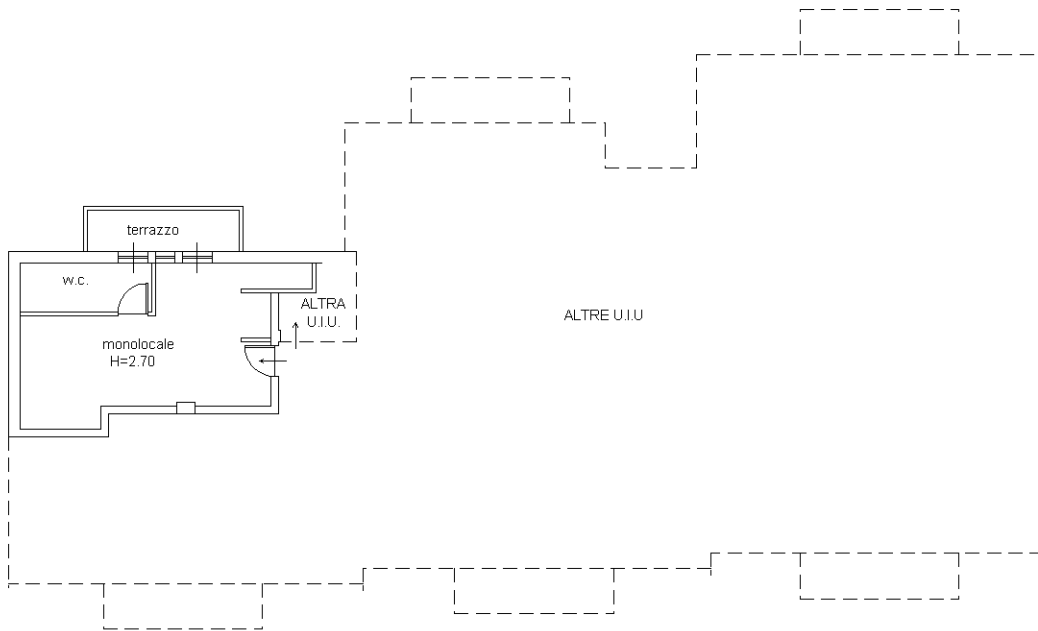

PIANO SECONDO

