

Agenzia delle Entrate
CATASTO FABBRICATI
Ufficio Provinciale di
Campobasso

Dichiarazione protocollo n. CB0026920 del 21/03/2023

Comune di Montenero Di Bisaccia

Via Amerigo Vespucci

civ. SNC

Identificativi Catastali:

Sezione:

Foglio: 2

Particella: 1492

Subalterno: 23

Compilata da:
Castaldo Carmine

Iscritto all'albo:
Geometri

Prov. Campobasso

N. 1067



Planimetria

Scheda n. 1

Scala 1:200

PIANO TERRA

ABITAZIONE H= 2.70 mt

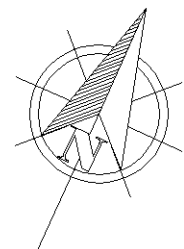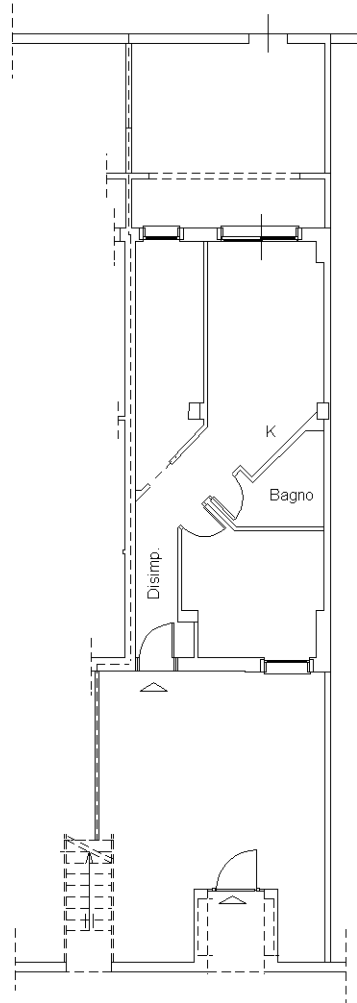

Ultima planimetria in atti