

**Agenzia delle Entrate
CATASTO FABBRICATI
Ufficio Provinciale di
Napoli**

Dichiarazione protocollo n. NA0388280 del 02/11/2017

Planimetria di u.i.u. in Comune di Afragola

Via Santa Maria

civ. 3

Identificativi Catastali:

Sezione:
Foglio: 19
Particella: 1607
Subalterno: 105


Compilata da:
Imperatore Giovanni
Iscritto all'albo:
Ingegneri

Prov. Napoli

N. 18282

Scheda n. 1

Scala 1:200

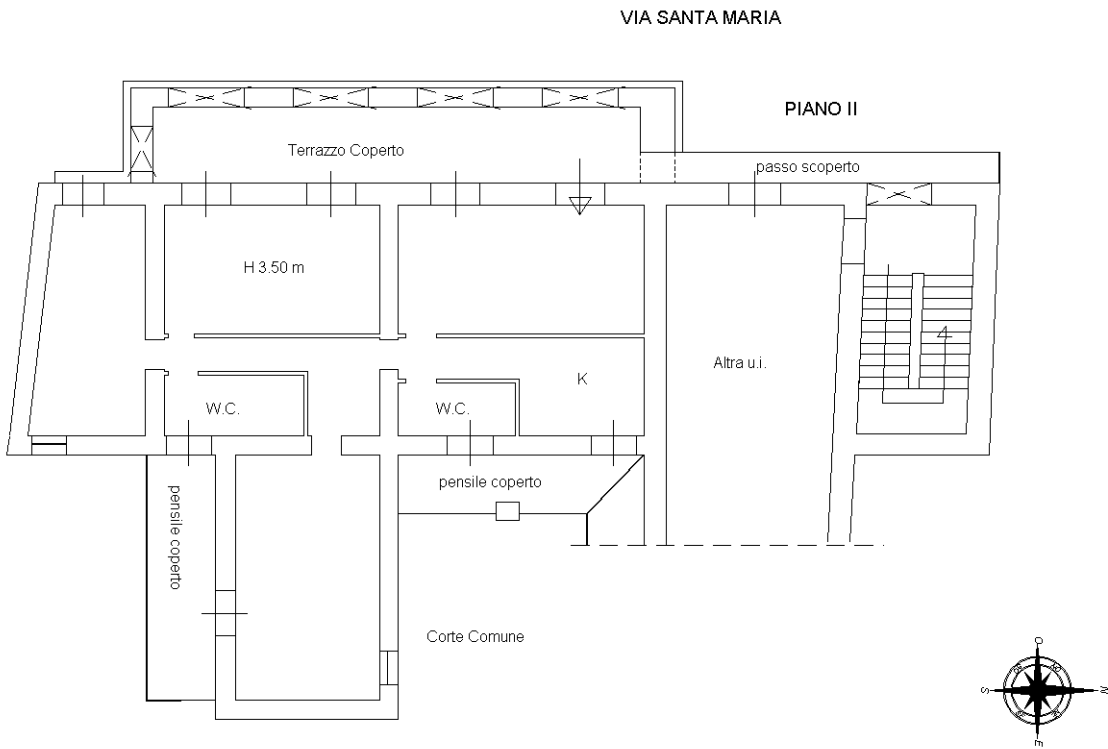

Catasto dei Fabbricati - Situazione al 08/03/2024 - Comune di AFRAGOLA(A064) - < Foglio 19 - Particella 1607 - Subalterno 105 >
VIA SANTA MARIA n. 3 Piano 2

Ultima planimetria in atti