

**Agenzia delle Entrate  
CATASTO FABBRICATI  
Ufficio Provinciale di  
Napoli**

Dichiarazione protocollo n. NA0315936 del 16/08/2017

Planimetria di u.i.u. in Comune di Afragola

Via Santa Maria

civ. 3

Identificativi Catastali:

Sezione:  
Foglio: 19  
Particella: 1607  
Subalterno: 9


Compilata da:  
Imperatore Giovanni  
Iscritto all'albo:  
Ingegneri

Prov. Napoli

N. 18282

Scheda n. 1

Scala 1:200

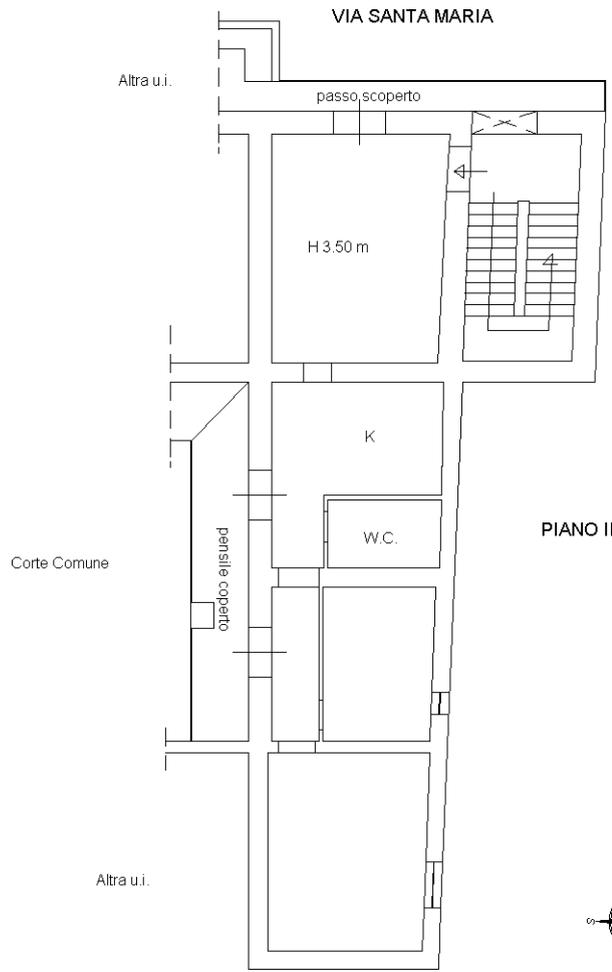

Catasto dei Fabbricati - Situazione al 08/03/2024 - Comune di AFRAGOLA (A064) - < Foglio 19 - Particella 1607 - Subalterno 9 >  
VIA SANTA MARIA n. 3 Piano 2

Ultima planimetria in atti