



mp. 312  
mp. 60

ZONA (B)  
ZONA (H)

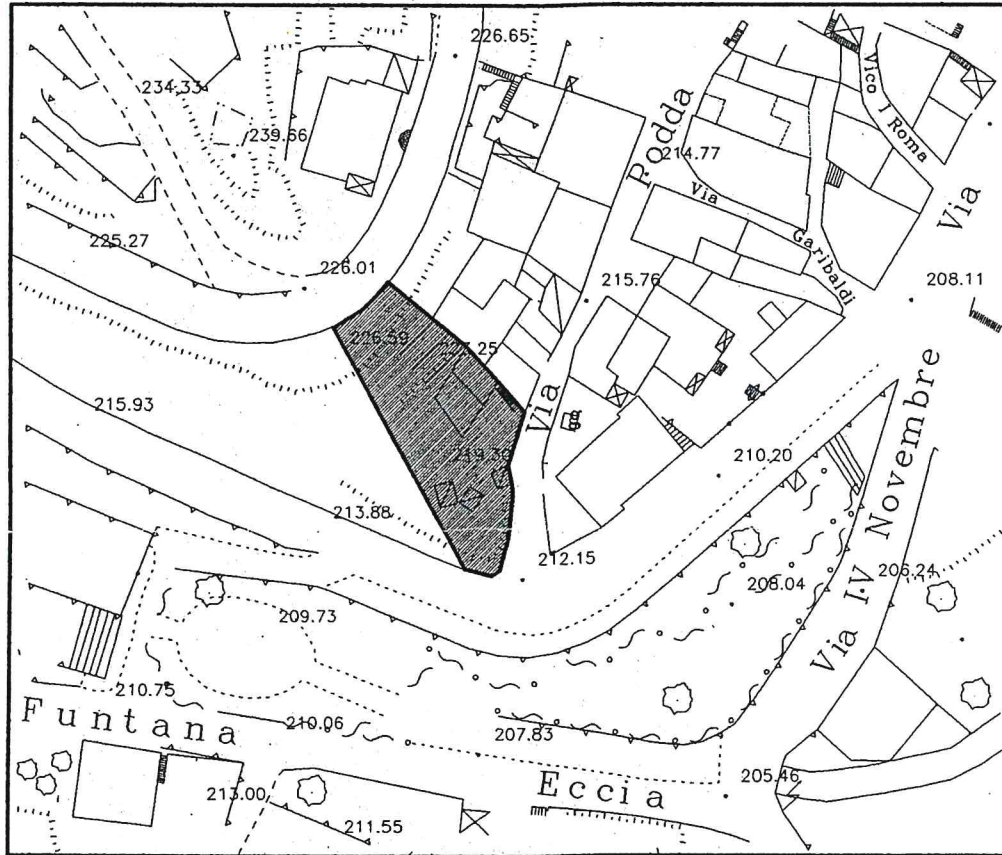


STRALCIO  
AEREOFOTOGRAMMETRICA  
SC. 1/1000

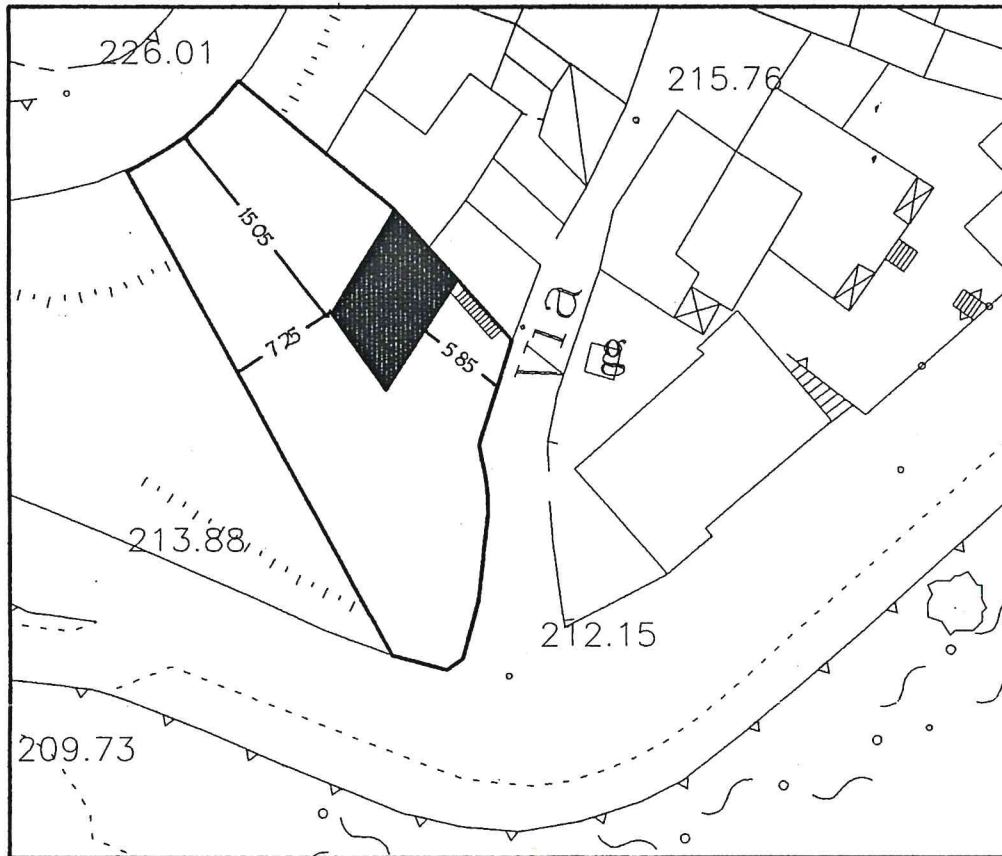


STRALCIO  
AEREOFOTOGRAMMETRICA  
SC. 1/500





# PROSPETTO FRONTALE

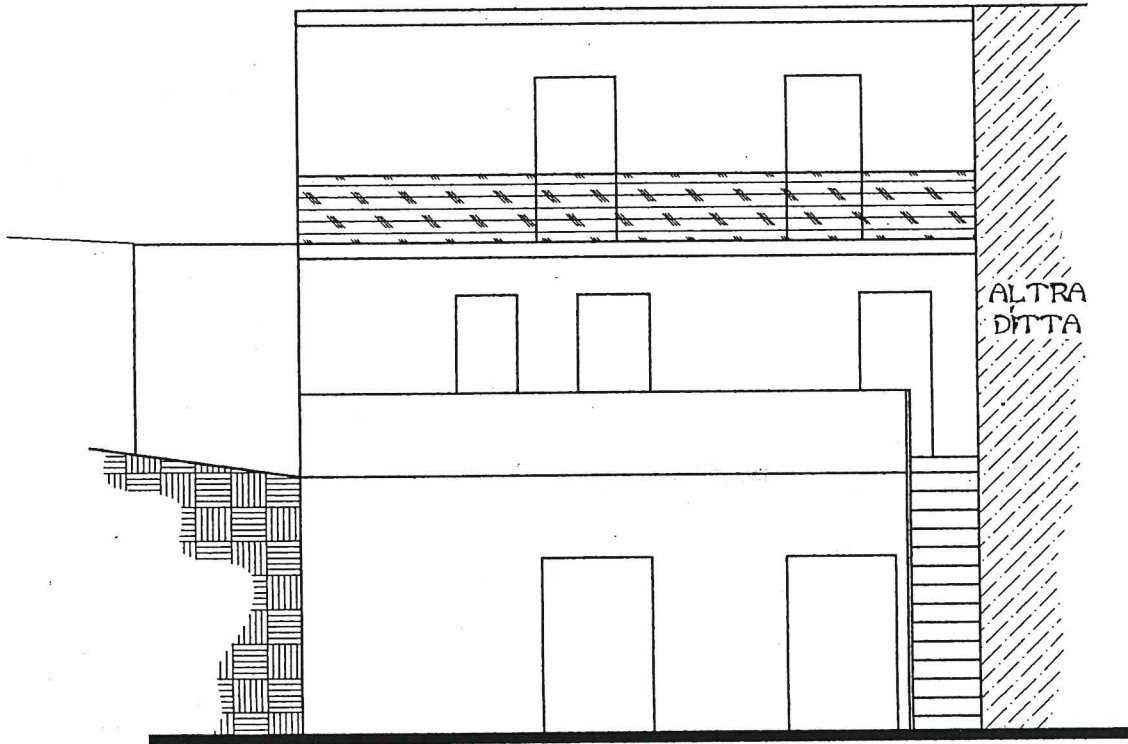

# PROSPETTO LATERALE

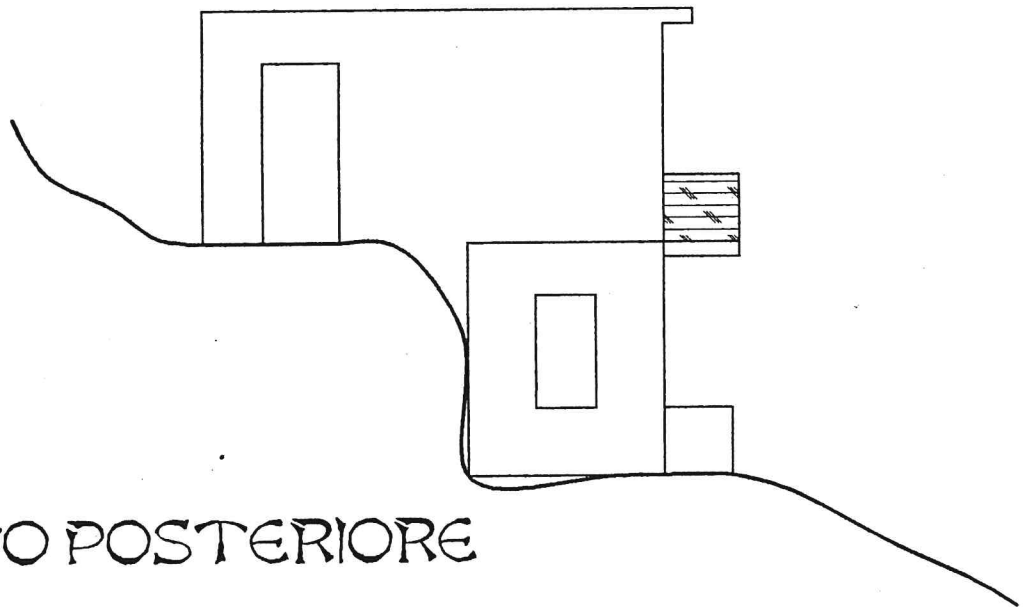


# PROSPETTO POSTERIORE

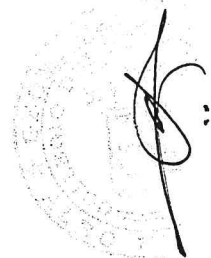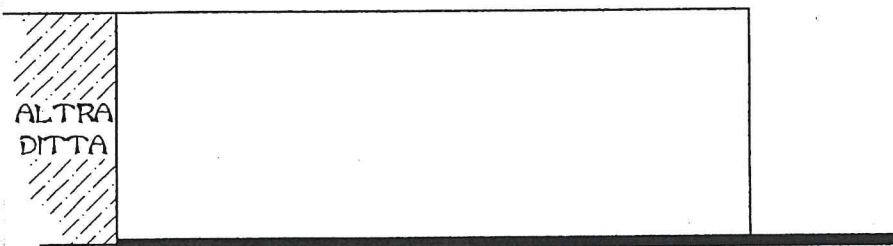


# GRAFICI STATO ATTUALE

## PIANTA PIANO SEMI INTERRATO

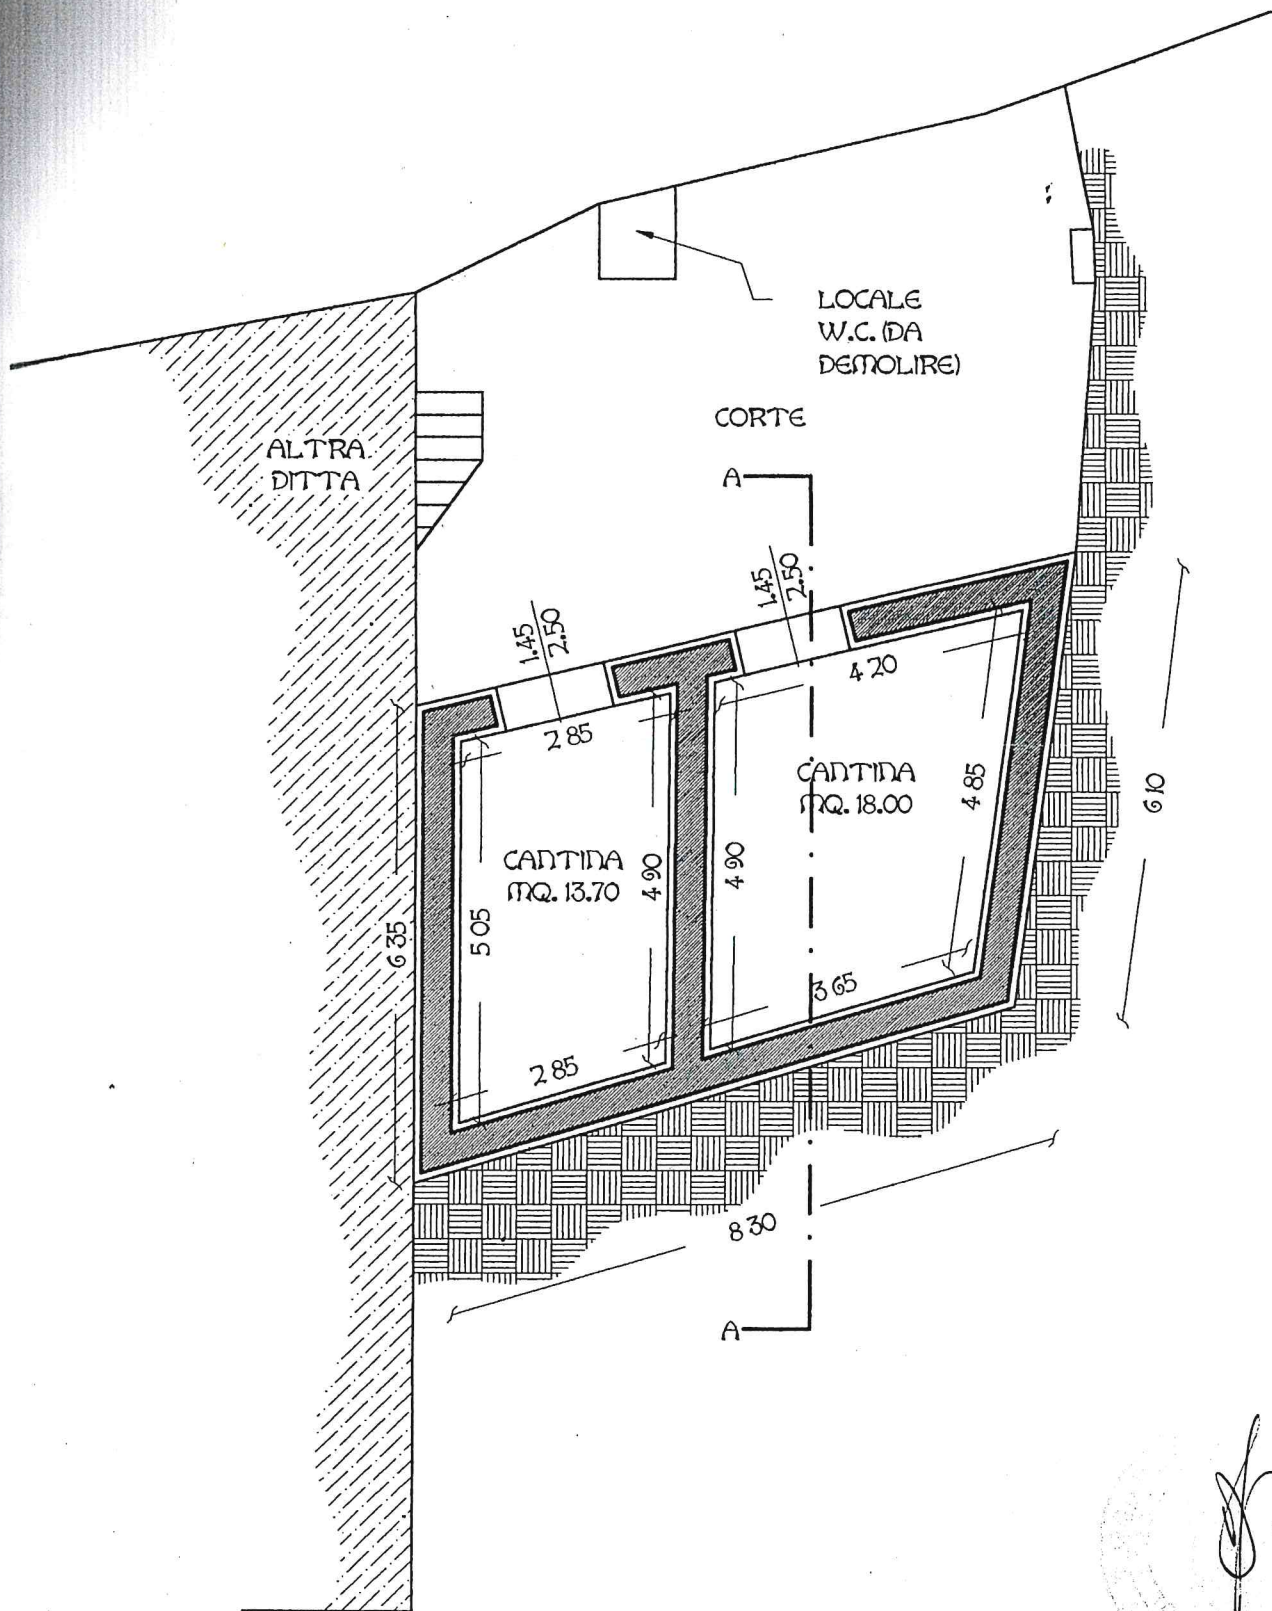

# PIANTA PIANO TERRA

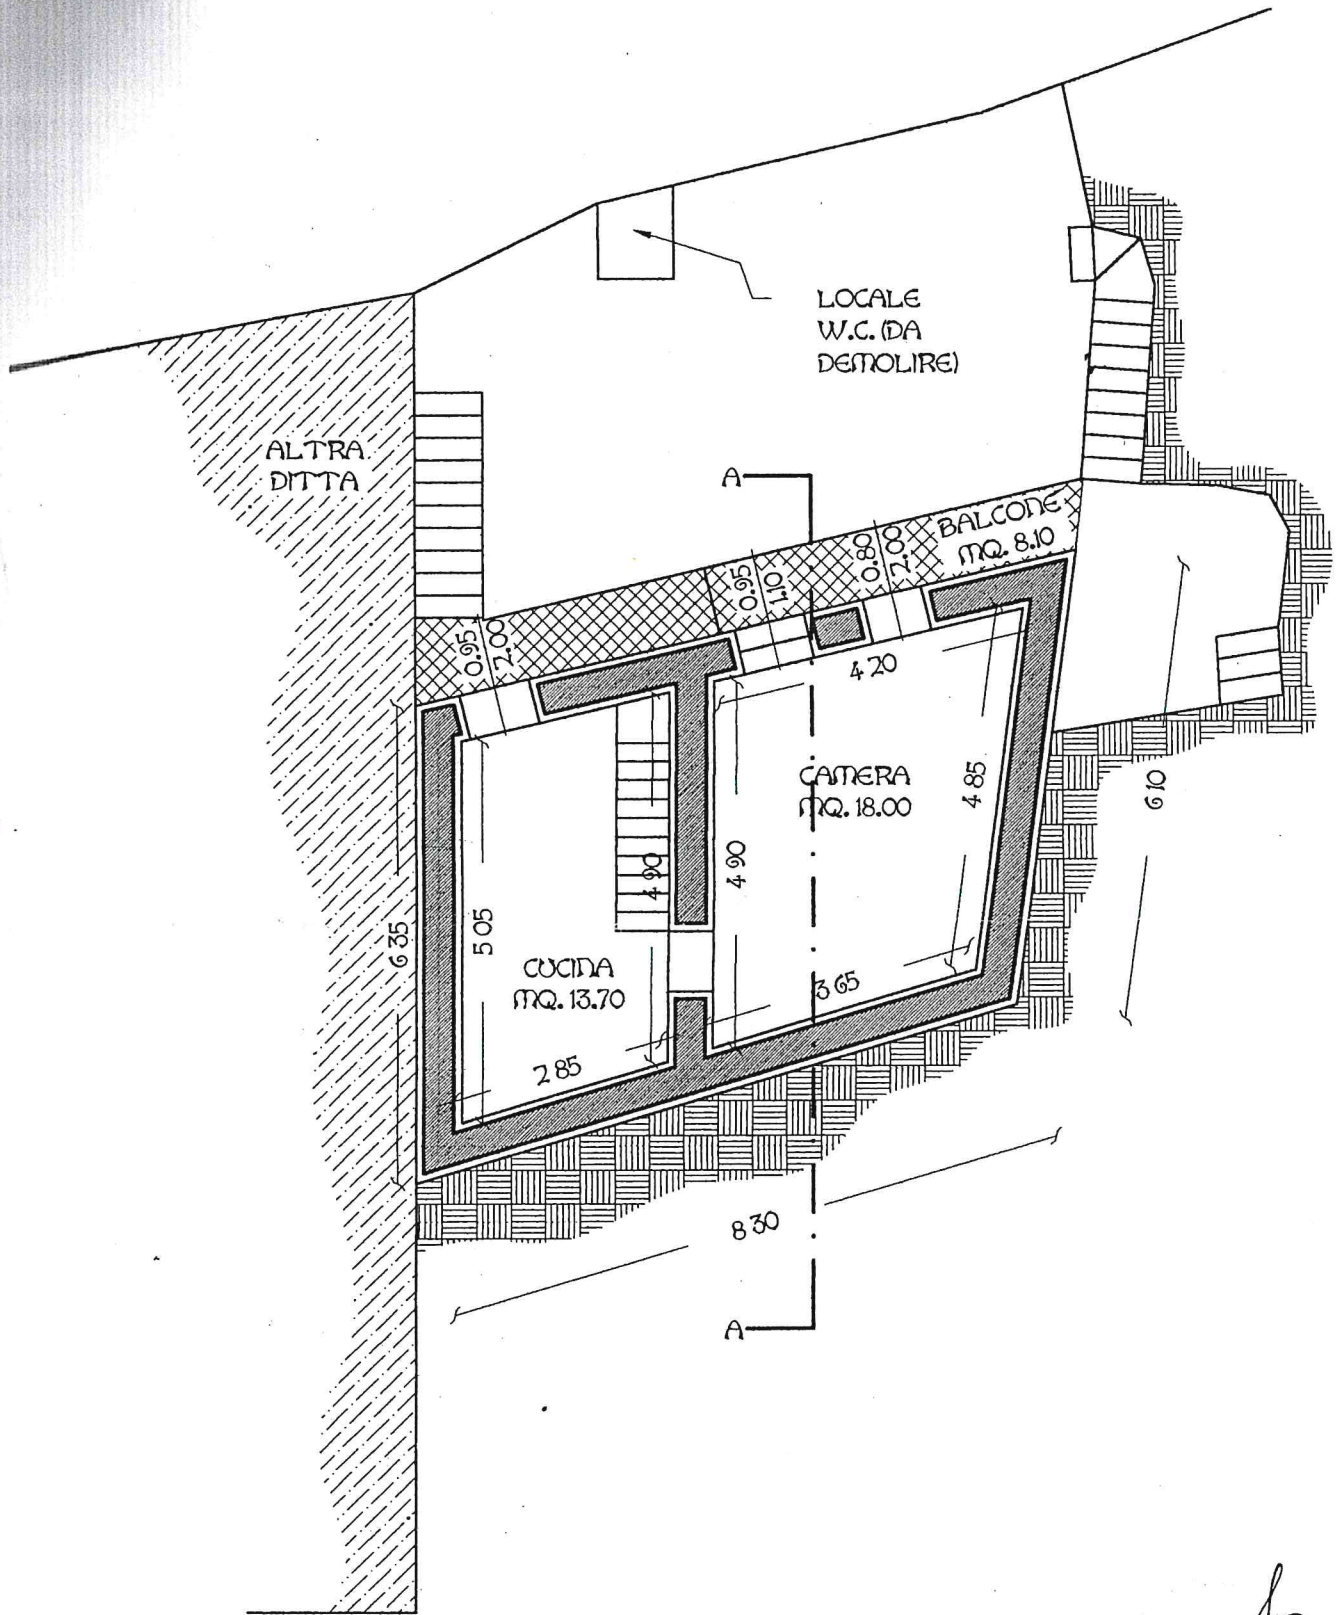

*[Handwritten signature]*

# PIANTA PIANO PRIMO

