


Agenzia del Territorio  
**CATASTO FABBRICATI**  
Ufficio Provinciale di  
Venezia

ALLEGATO SUB (A)

Dichiarazione protocollo n. _____ del _____	
Planimetria di u.i.u. in Comune di Pianiga	
Via Don C. Ballin _____ civ. _____	
Identificativi Catastali: Sezione: Foglio: 5 Particella: 1178 Subalterno: 16	Compilata da: Ceoldo Domenico Iscritto all'albo: Geometri Prov. Padova N. 2169

Scheda n. 1      Scala 1:200

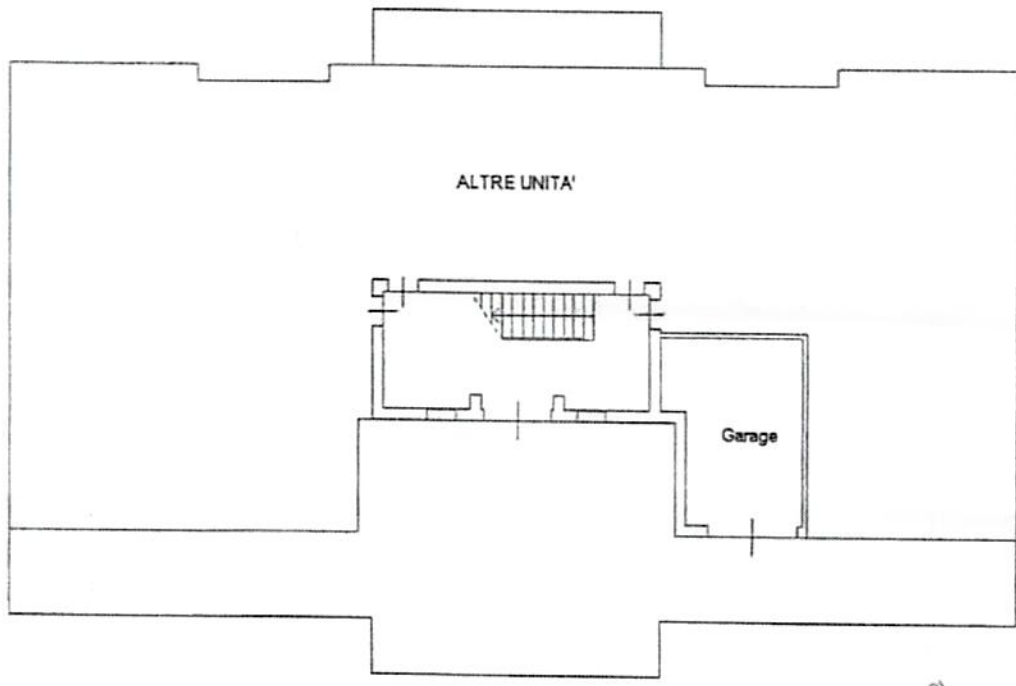

PIANO TERRA  
H: 2,40

Immobilie LUNA SRL  
*[Handwritten Signature]*




ALLEGATO SUB (A)


**Agenzia del Territorio  
CATASTO FABBRICATI  
Ufficio Provinciale di  
Venezia**

Dichiarazione protocollo n. <span style="float: right;">del</span>	
Planimetria di u.i.u. in Comune di Pianiga	
Via Don C. Ballin	civ.
Identificativi Catastali:	Compilata da: Ceoldo Domenico
Sezione:	Iscritto all'albo: Geometri
Foglio: 5	Prov. Padova
Particella: 1178	N. 2169
Subalterno: 23	

Scheda n. 1      Scala 1:200

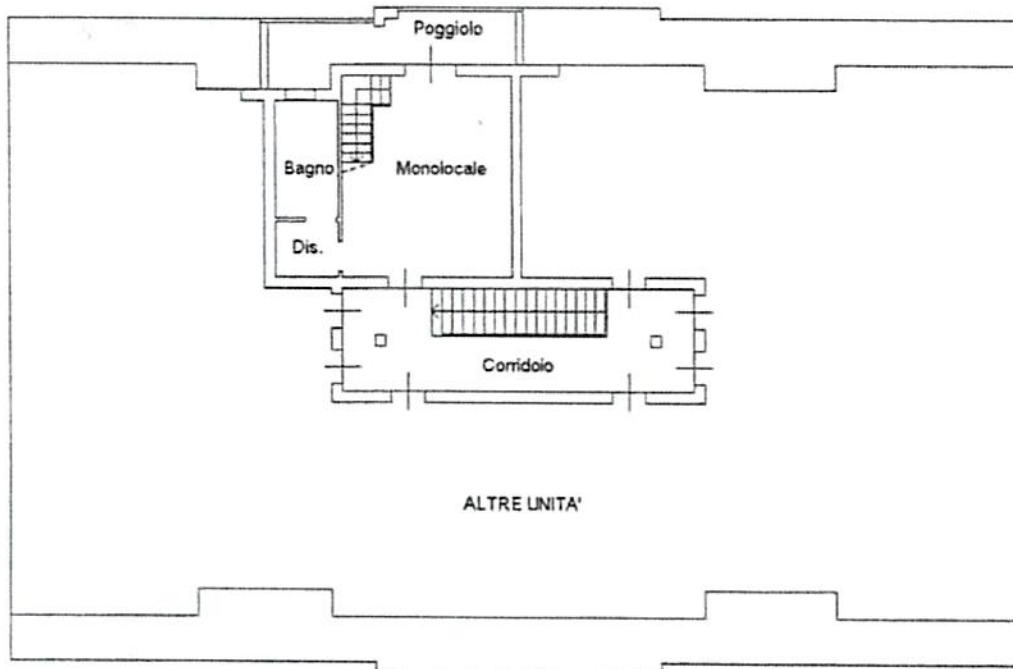

PIANO SECONDO  
H: 2,70

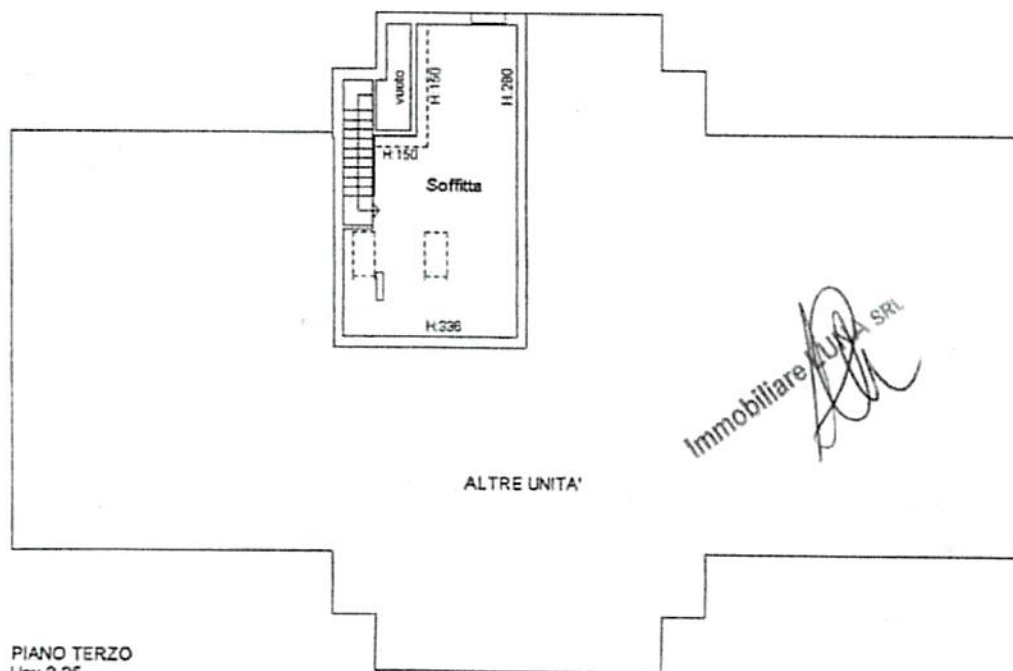

PIANO TERZO  
Hm: 2,25

Immobiliare *[Signature]* S.R.L.




ELABORATO PLANIMETRICO


Compilato da:  
Ceoldo Domenico  
Iscritto all'albo:  
Geometri  
Prov. Padova N. 2169

Agenzia del Territorio  
CATASTO FABBRICATI  
Ufficio Provinciale di  
Venezia


Comune di Pianiga  
Sezione: Foglio: 5 Particella: 1178  
Protocollo n. del  
Tipo Mappale n. del  
Dimostrazione grafica dei subalterni  
Scala 1 : 500

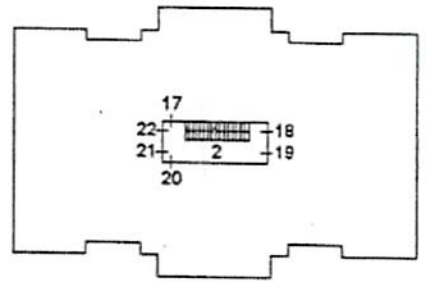


PIANO PRIMO

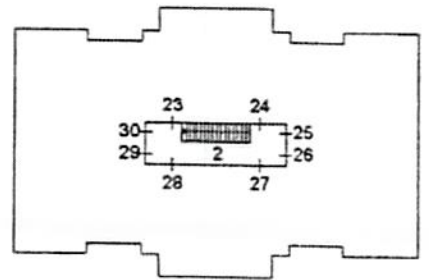

PIANO SECONDO

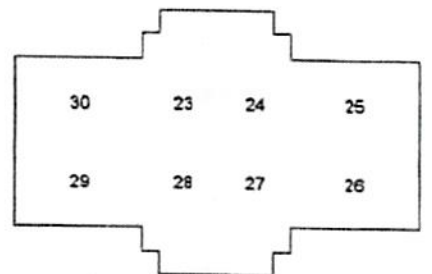

PIANO TERZO

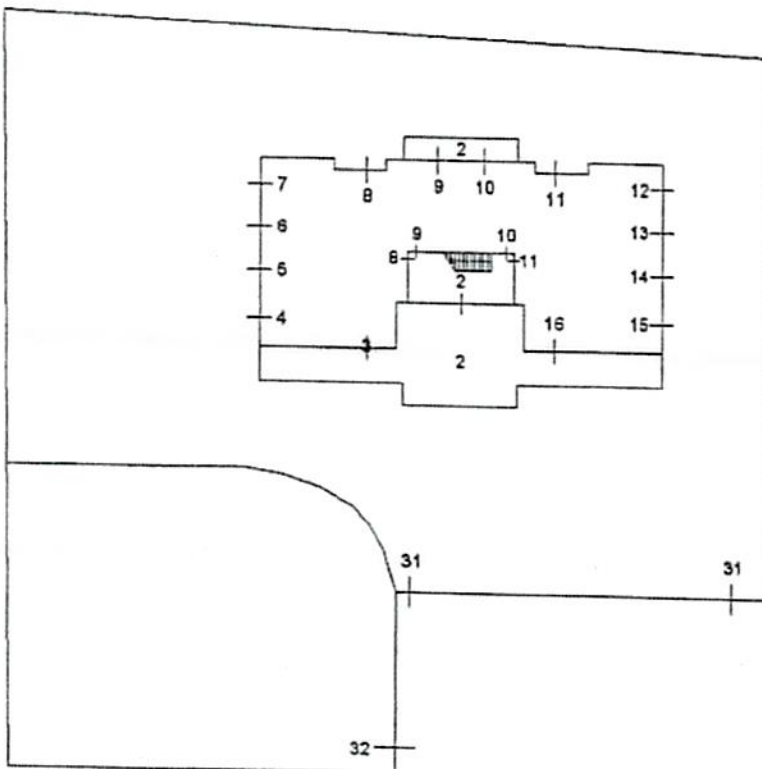

PIANO TERRA



Immobiliare LUNA S.R.L.  
*[Handwritten signature]*