

Agenzia delle Entrate
CATASTO FABBRICATI
Ufficio Provinciale di
Roma

Dichiarazione protocollo n. RM0347978 del 04/06/2024

Comune di Riano

Via Dei Cardacci

civ. 24

Identificativi Catastali:

Sezione:

Foglio: 2

Particella: 770

Subalterno: 519

Compilata da:

Serantoni Francesco

Iscritto all'albo:

Architetti

Prov. Roma

N. 15671


Planimetria

Scheda n. 1


Scala 1:200

ABITAZIONE


Piano Seminterrato
H = 2.70 m

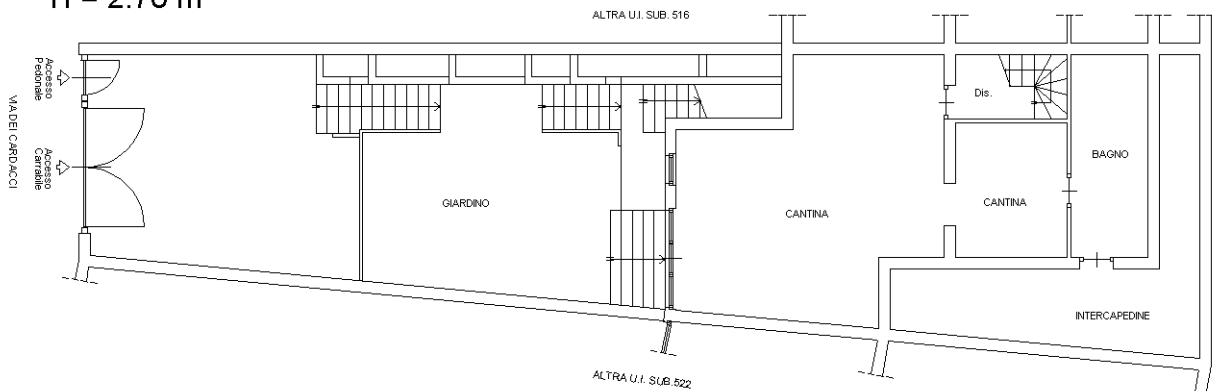

Piano Terra
H = 2.70 m

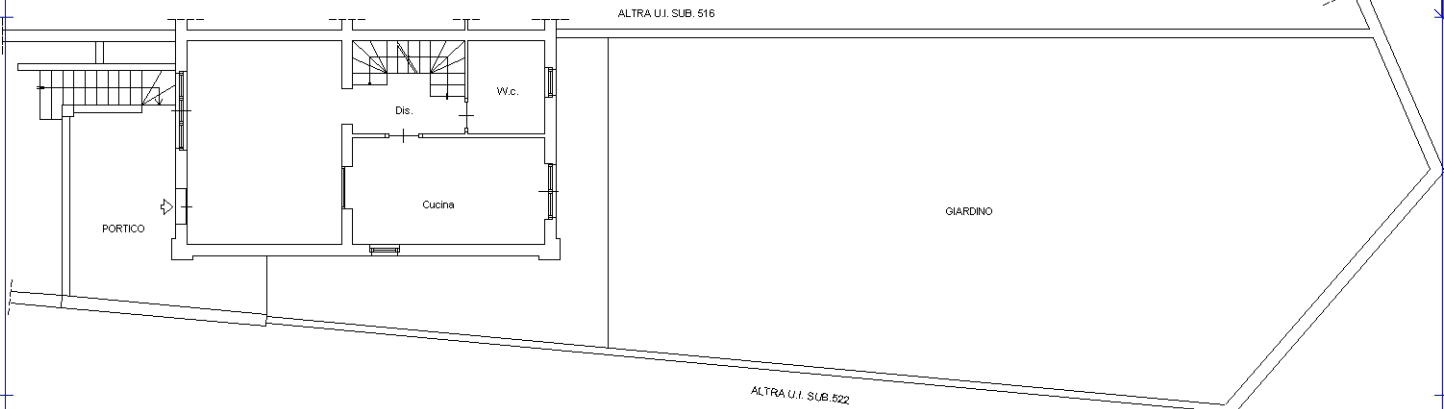


Piano Primo (Sottotetto)
Hm = 2.70 m

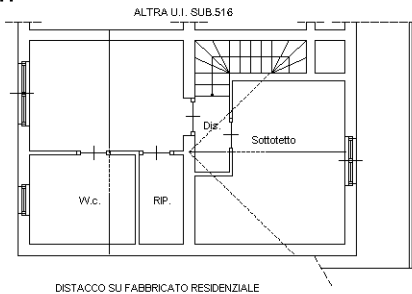

DISTACCO SU FABBRICATO RESIDENZIALE

Orientamento

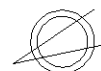

Catasto dei Fabbricati - Situazione al 07/06/2024 - Comune di RIANO(H267) - < Foglio 2 - Particella 770 - Subalterno 521 > - Uiu graffiata
VIA DEI CARDACCI n. 24 Interno F Piano S1-T - 1

Ultima planimetria in atti