

ELABORATO PLANIMETRICO

Compilato da:
Lomoro Riccardo

Iscritto all'albo:
Geometri

Prov. Terni

N. 637

**Agenzia del Territorio
CATASTO FABBRICATI**

**Ufficio Provinciale di
Terni**

Comune di San Gemini

Sezione: Foglio: 9

Particella: 858

Protocollo n. TR0012172

del 02/02/2012


Tipo Mappale n. 8151

del 24/01/2012

Dimostrazione grafica dei subalterni

Scala 1 : 500


PIANO PRIMO

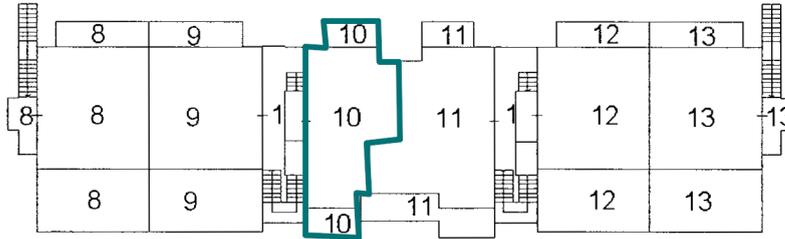

PIANO TERRA


P.Ila 817

P.Ila 789

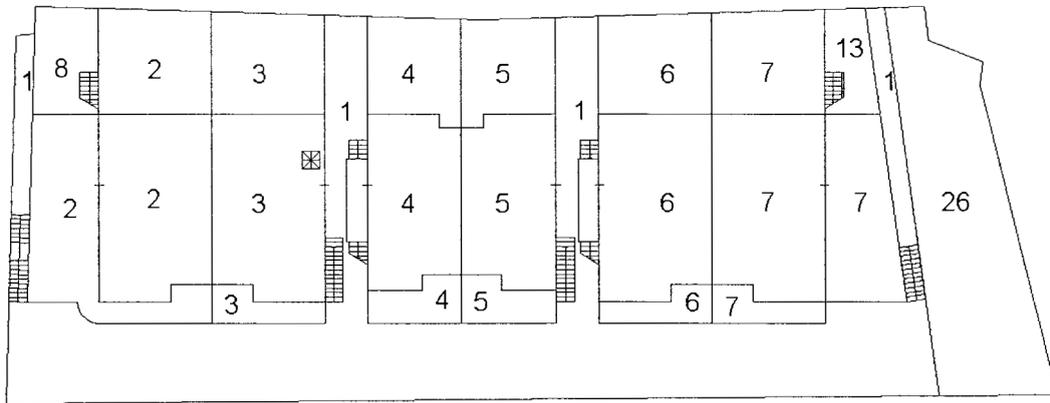

P.Ila 700

PIANO INTERRATO

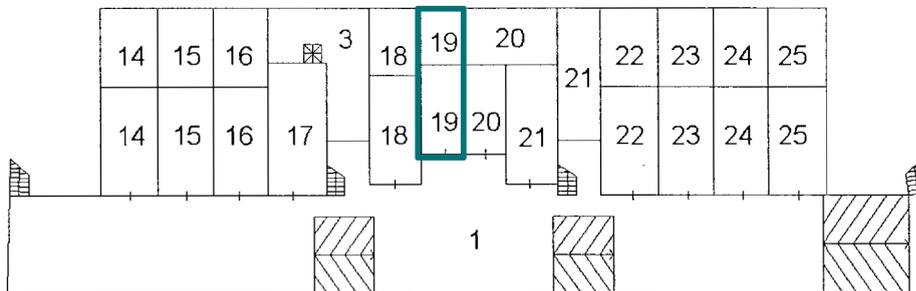

N

