


**Agenzia delle Entrate  
CATASTO FABBRICATI  
Ufficio Provinciale di  
Perugia**

Dichiarazione protocollo n. PG0053755 del 23/02/2016	
Planimetria di u.i.u. in Comune di Gualdo Tadino	
Via Del Topo civ. SN	
Identificativi Catastali:	Compilata da: Pasquarelli Mario
Sezione:	Iscritto all'albo: Geometri
Foglio: 65	Prov. Perugia
Particella: 250	N. 04144
Subalterno: 3	

Scheda n. 1      Scala 1:200

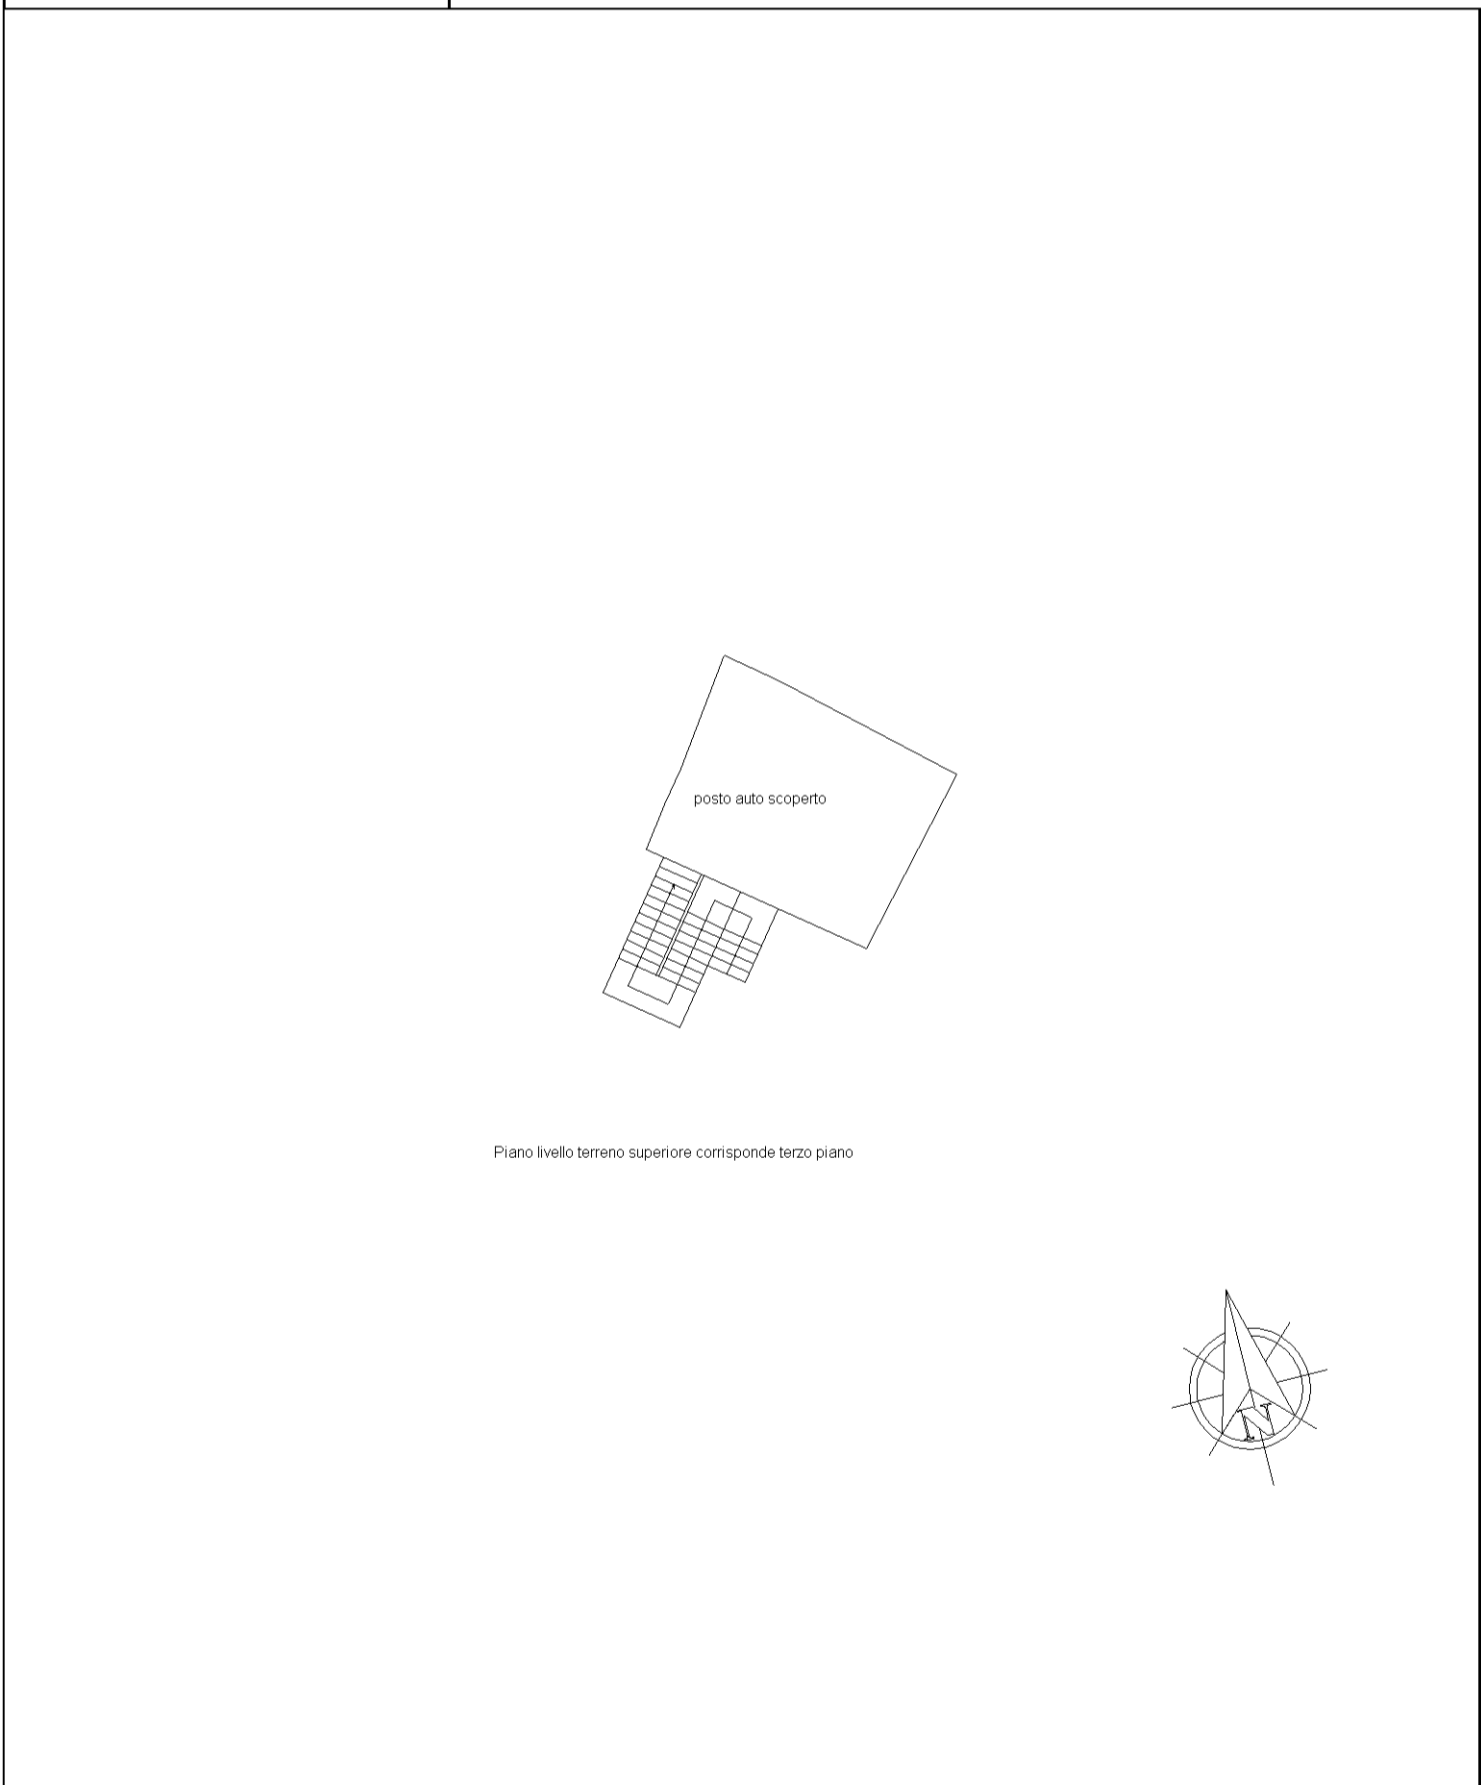

invar 01

Catasto dei Fabbricati - Situazione al 02/10/2024 - Comune di GUALDO TADINO(E230) - < Foglio 65 - Particella 250 - Subalterno 3 >  
VIA DEL TOPO n. SN Piano T