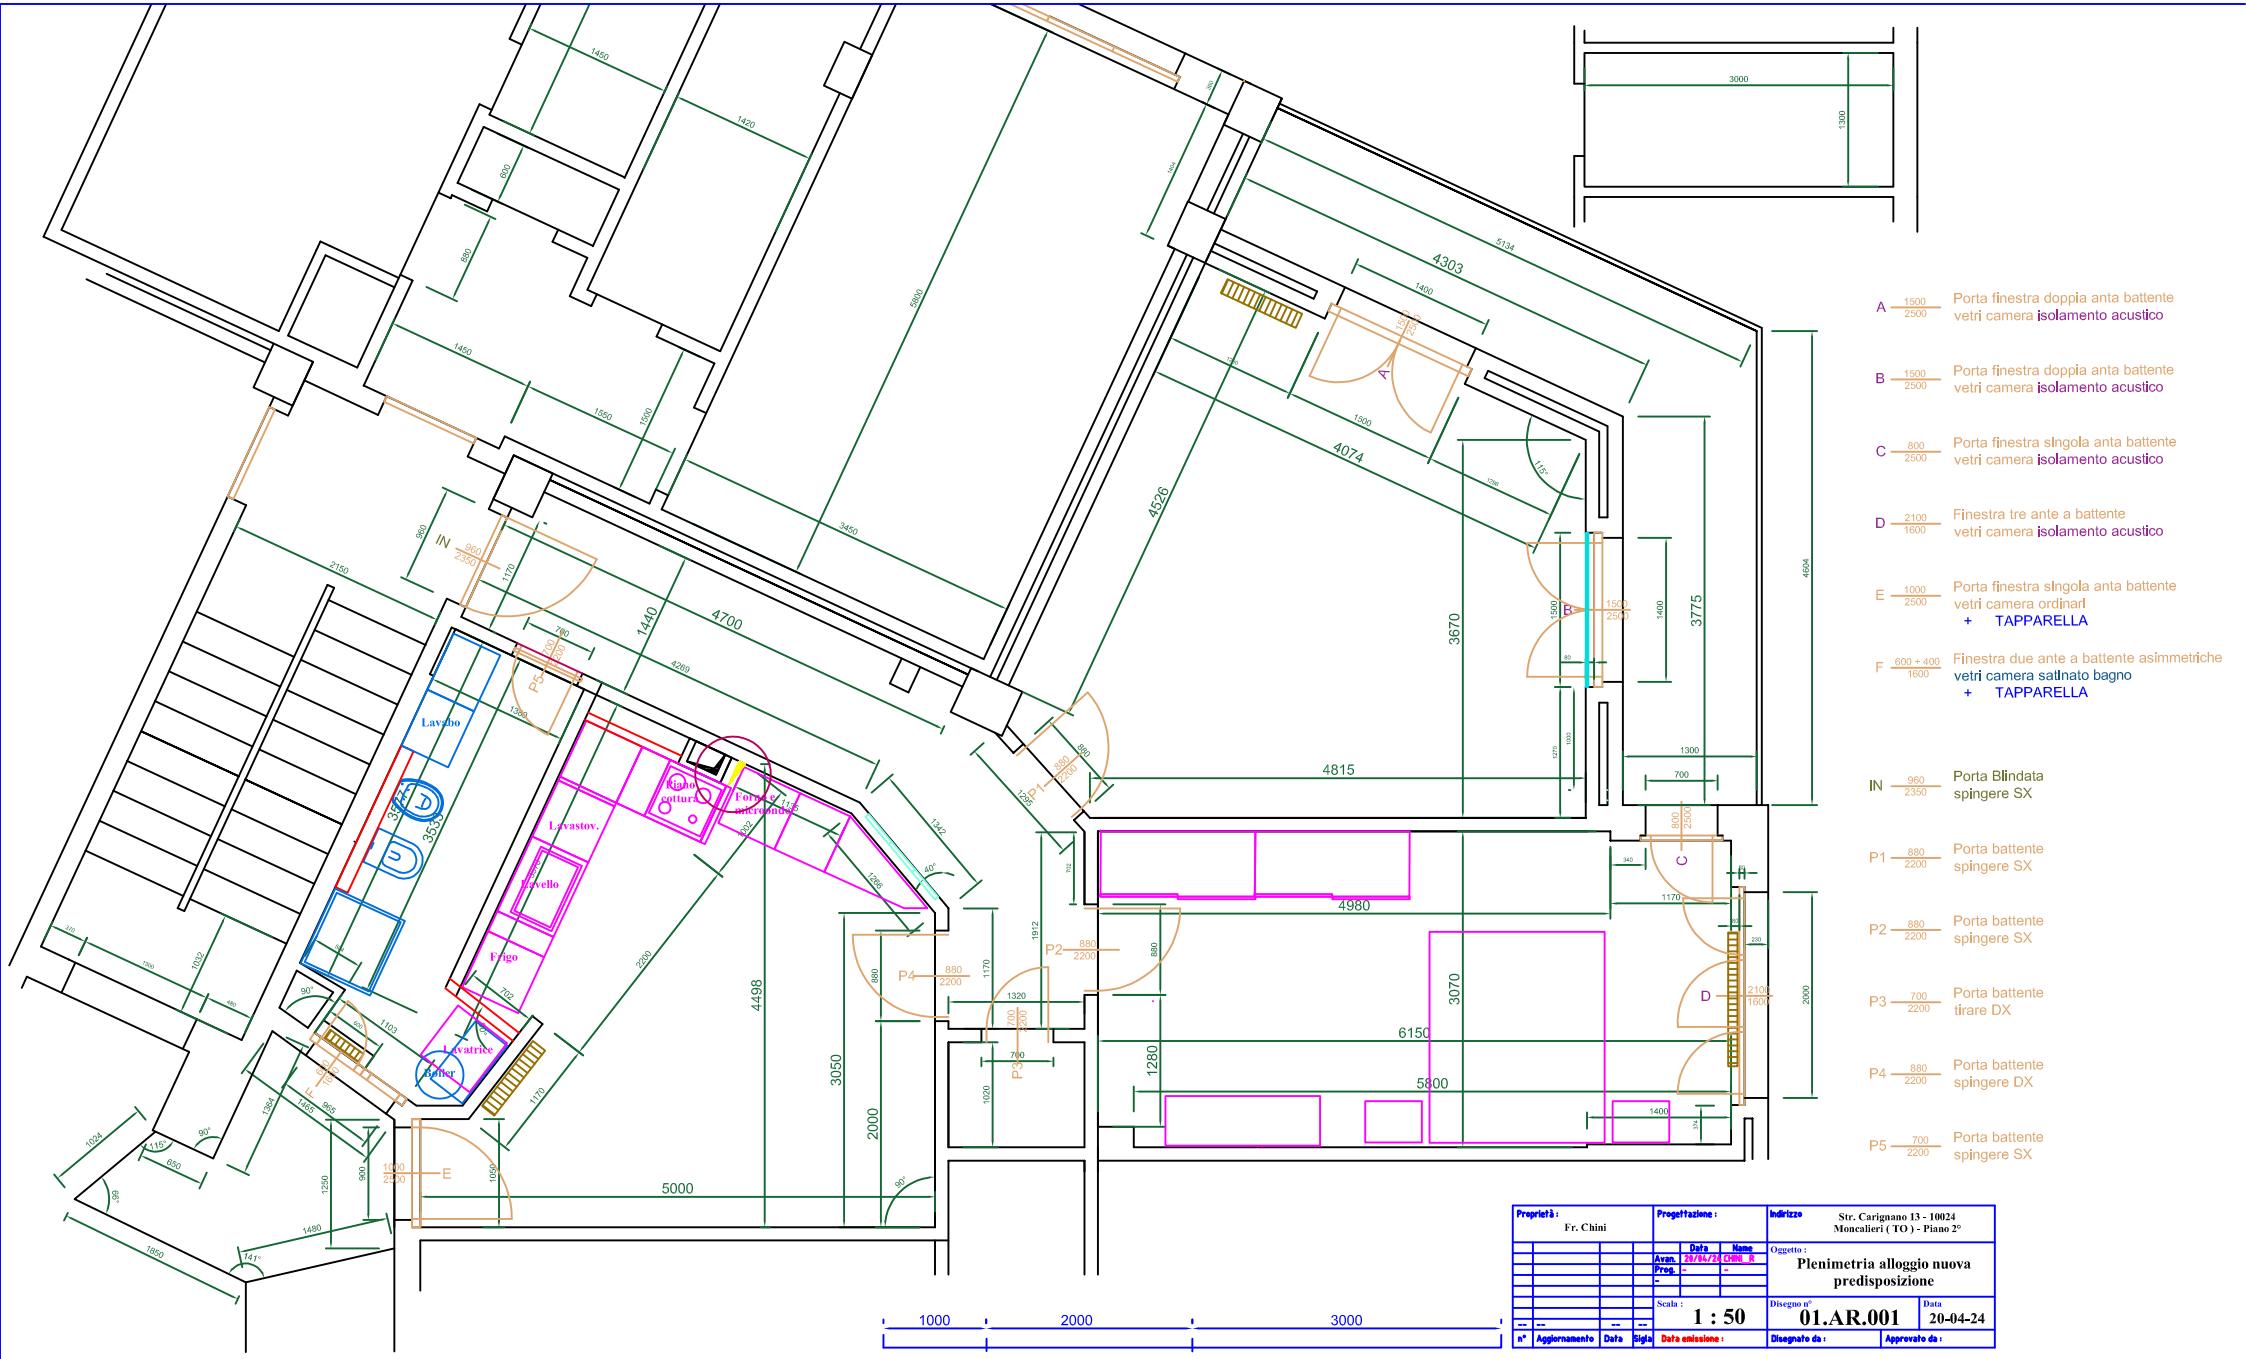


A 1500/2500 Porta finestra doppia anta battente vetri camera isolamento acustico

B 1500/2500 Porta finestra doppia anta battente vetri camera isolamento acustico

C 800/2500 Porta finestra singola anta battente vetri camera isolamento acustico

D 2100/1600 Finestra tre ante a battente vetri camera isolamento acustico

E 1000/2500 Porta finestra singola anta battente vetri camera ordinari + TAPPARELLA

F 600 + 400/1600 Finestra due ante a battente asimmetriche vetri camera satinato bagno + TAPPARELLA

IN 960/2350 Porta Blindata spingere SX

P1 880/2200 Porta battente spingere SX

P2 880/2200 Porta battente spingere SX

P3 700/2200 Porta battente tirare DX

P4 880/2200 Porta battente spingere DX

P5 700/2200 Porta battente spingere SX

| | | | |
|---|---|---|---|
| Proprietà: Fr. Chini | Progettazione: | Indirizzo | Str. Carignano 13 - 10024 Moncalieri ( TO ) - Piano 2° |
| | Data / Nome: Avan. 19/04/24 CHRI_R; Prog. -; - | Oggetto: | Plenimetria alloggio nuova predisposizione |
| | Scala: 1 : 50 | Disegno n° | 01.AR.001 |
| | | Data | 20-04-24 |
| n° Aggiornamento / Data / Sigla | Data emissione: | Disegnato da: | Approvato da: |