

Agenzia delle Entrate
CATASTO FABBRICATI
Ufficio Provinciale di
Udine

Dichiarazione protocollo n. UD0075498 del 01/06/2016

Planimetria di u.i.u. in Comune di Sutrio

Via E. Di Lena

civ. 15

Identificativi Catastali:

Sezione:
Foglio: 5
Particella: 145
Subalterno: 17

Compilata da:
Monte Massimo


Iscritto all'albo:
Geometri

Prov. Udine

N. 3238

Scheda n. 1

Scala 1:200

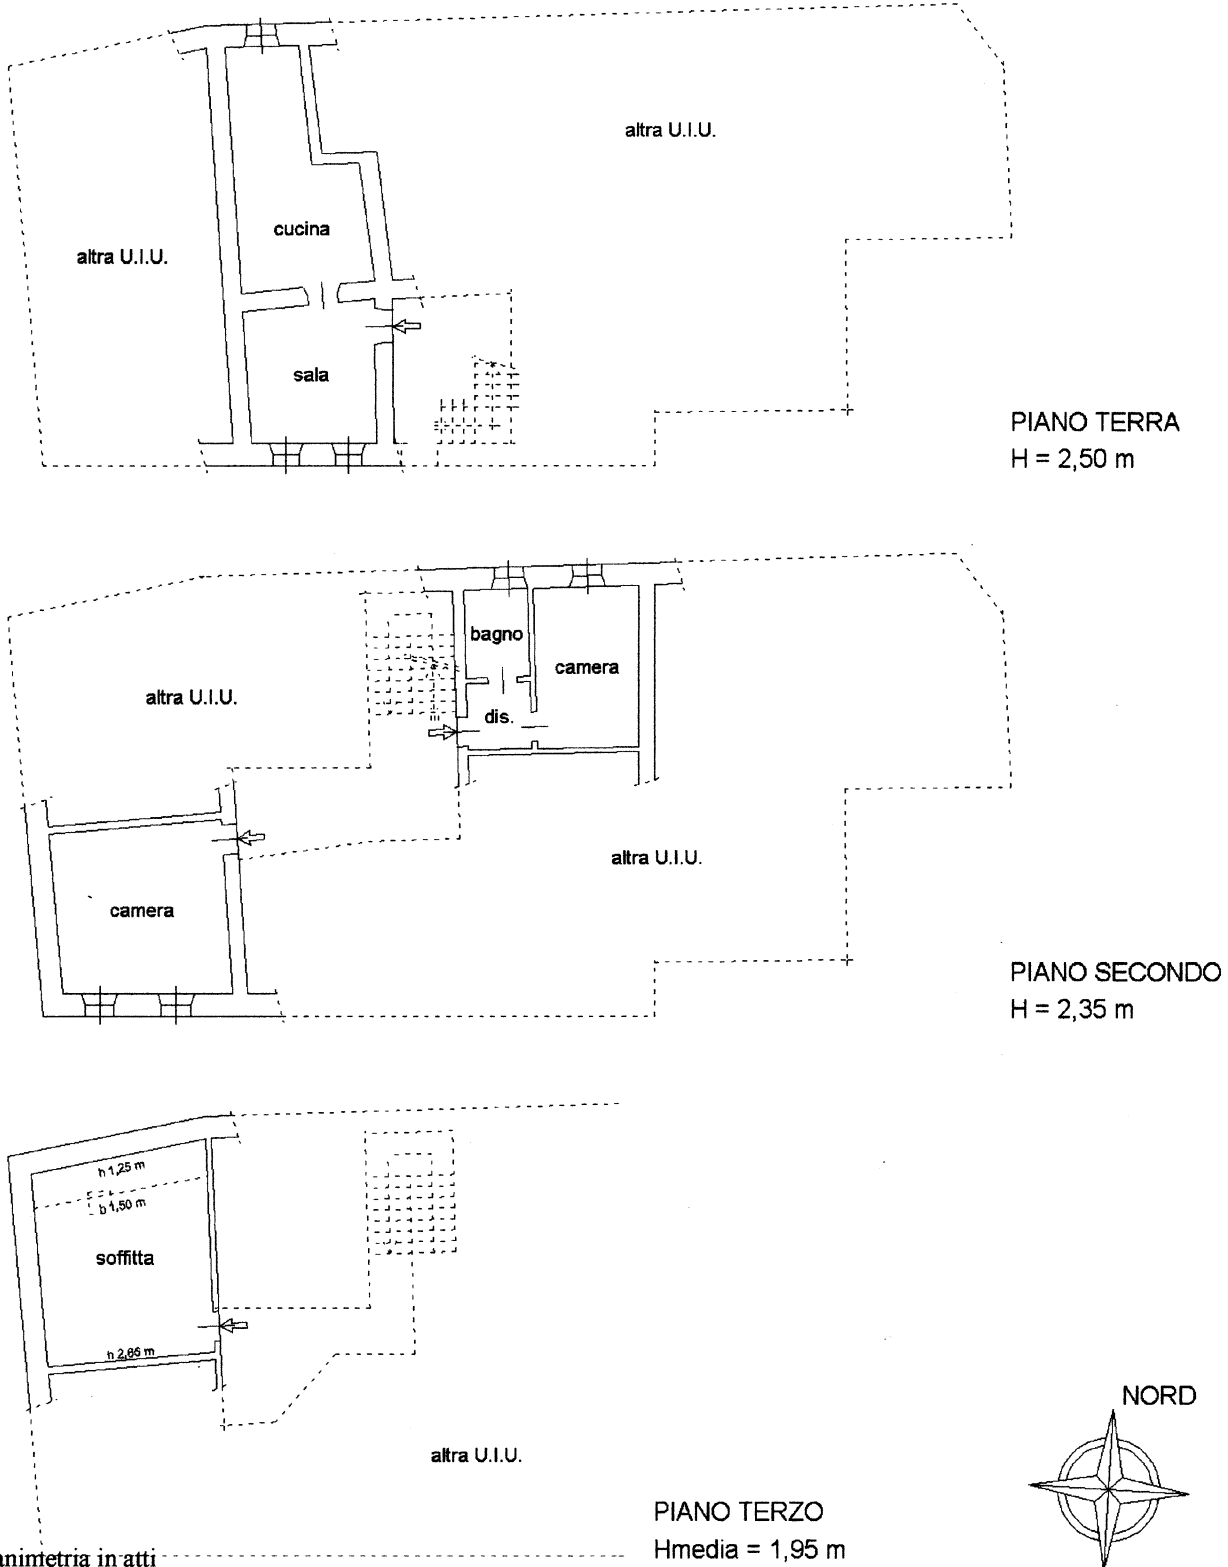

Ultima planimetria in atti