

**Agenzia del Territorio
CATASTO FABBRICATI
Ufficio Provinciale di
Catania**

Dichiarazione protocollo n. CT0578329 del 25/10/2010

Planimetria di u.i.u. in Comune di Misterbianco

Via Livorno

civ. 45

Identificativi Catastali:

Sezione:

Foglio: 17

Particella: 252

Subalterno: 6

Compilata da:

Mancuso Aldo

Iscritto all'albo:
Geometri


Prov. Catania

N. 953


Scheda n. 1

Scala 1:200

PIANO TERRA
H=3.05 mt.

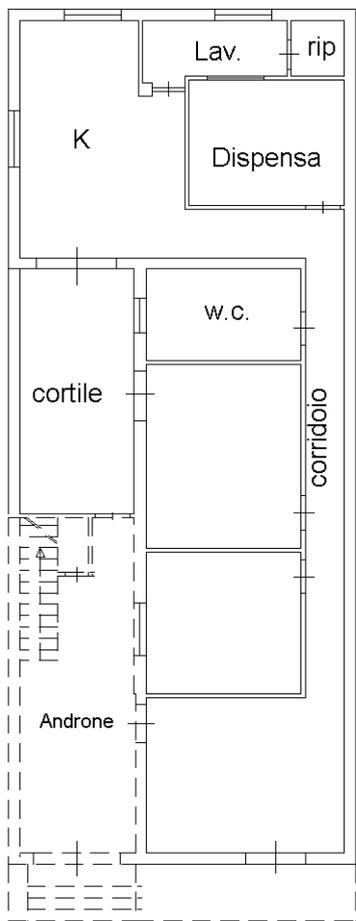

via Livorno

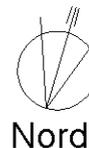

Ultima planimetria in atti