

**Agenzia delle Entrate
CATASTO FABBRICATI
Ufficio Provinciale di
Bologna**

Dichiarazione protocollo n. BO0003167 del 12/01/2022

Comune di Crevalcore

Via G. Garibaldi

civ. 105

Identificativi Catastali:

Sezione:

Foglio: 82

Particella: 270

Subalterno: 13

Compilata da:

Frabetti Emanuele

Iscritto all'albo:

Geometri

Prov. Bologna



N. 2338

Planimetria

Scheda n. 1

Scala 1:200

PIANO TERRA

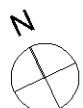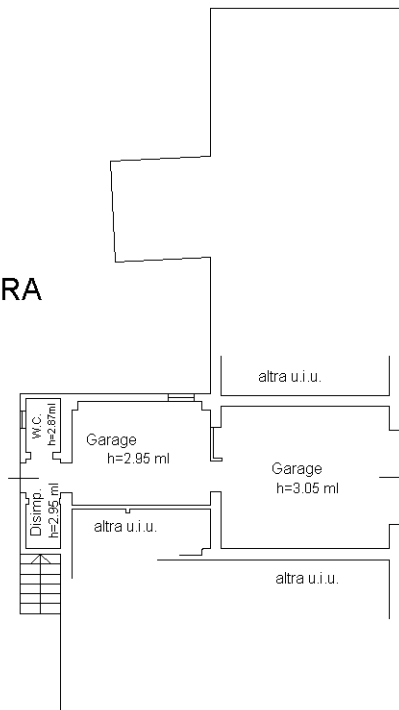

Ultima planimetria in atti