

MODULARIO
F. n. 496

MOD. A (Nuovo Catasto Edilizio Urbano)

MINISTERO DELLE FINANZE
DIREZIONE GENERALE DEL CATASTO E DEI SERVIZI TECNICI ERARIALI

Lire
150


NUOVO CATASTO EDILIZIO URBANO

(R. DECRETO-LEGGE 13 APRILE 1986, N. 452)

Planimetria dell'immobile situato nel Comune di ARCONATE Via 2, GIUGNO s.n.c.

Ditta ALBINO & CLAUDIO ASCHIERI s.n.c. Sede ARCONATE Via 2, GIUGNO s.n.c.

Allegata alla dichiarazione presentata all'Ufficio Tecnico Erariale di MILANO

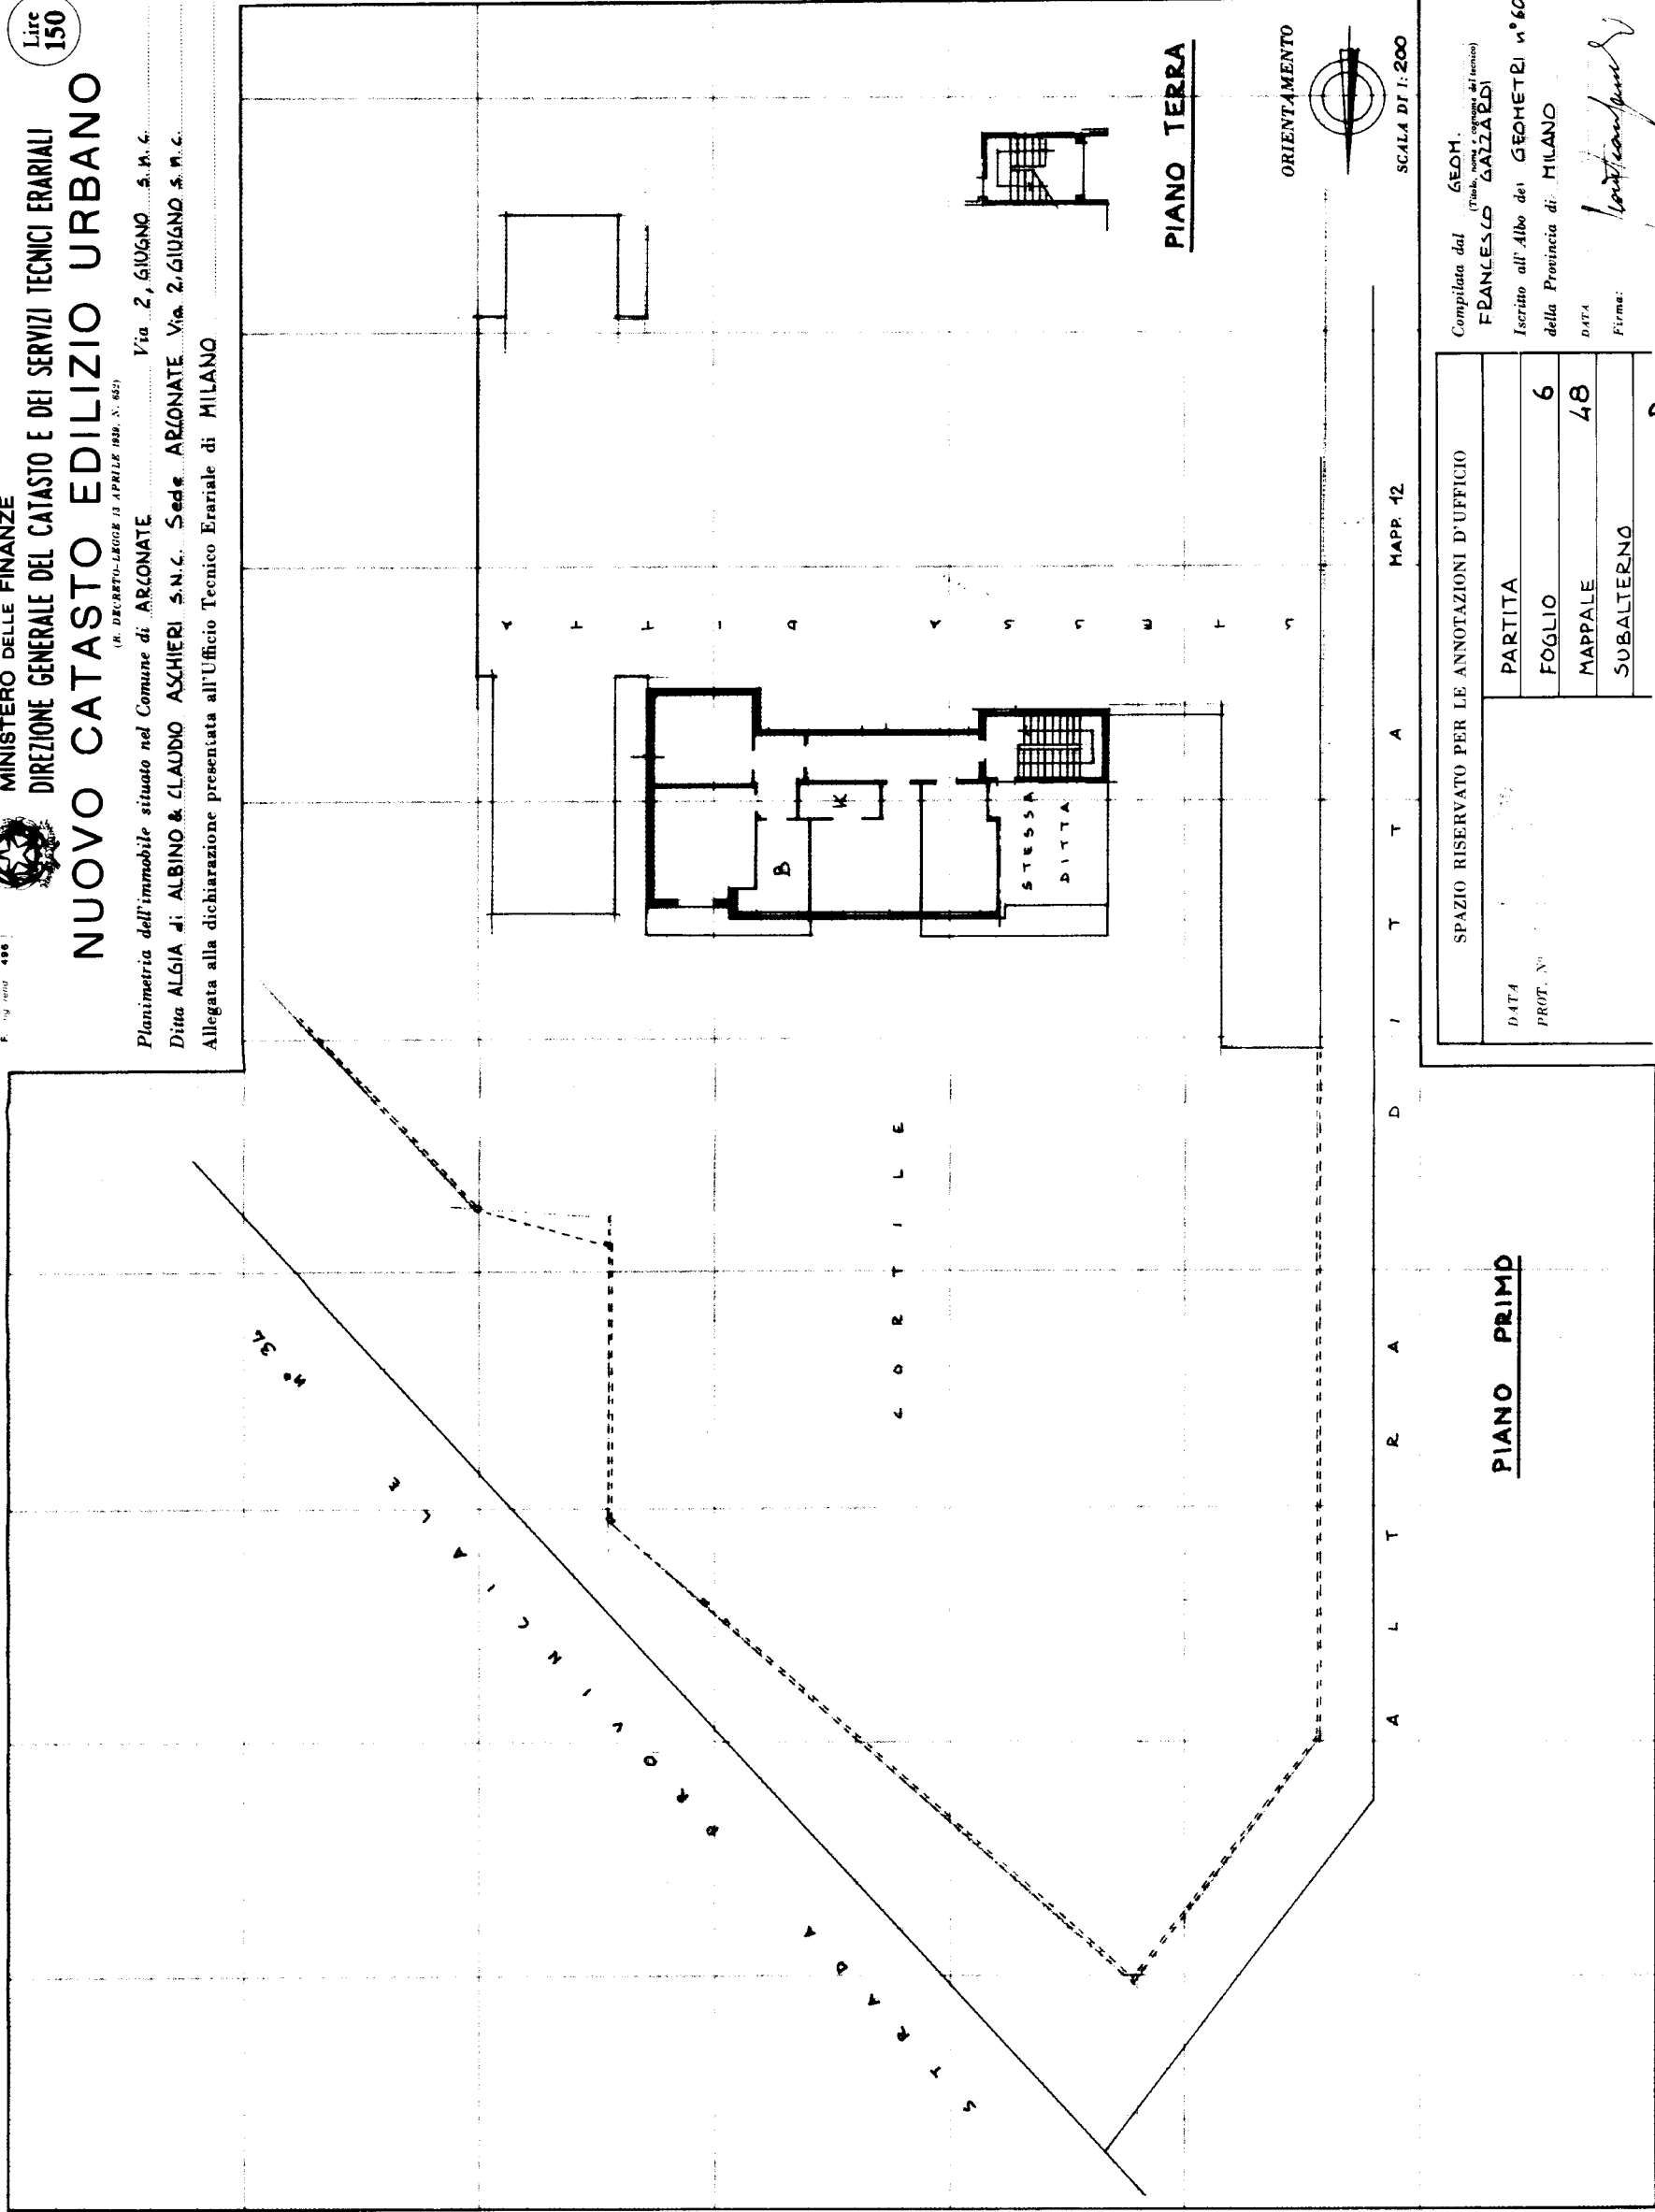

SPAZIO RISERVATO PER LE ANNOTAZIONI D'UFFICIO	
DATA	
PROT. N°	
PARTITA	6
FOGLIO	48
MAPPALE	
SUBALTERNO	B

Compilata dal GEOM.
FRANCESCO GAZZARDI
Iscritto all'Albo dei GEOMETRI n° 6067
della Provincia di MILANO
DATA
Firma: *Francesco Gazzardi*