

20-Dic-2023 16:7:34
Protocollo pratica T242022/2023

Scala originale: 1:2000
Dimensione cornice: 776.000 x 552.000 metri

Comune: (CR) CASTELLEONE
Foglio: 17

**Agenzia del Territorio
CATASTO FABBRICATI**
Ufficio provinciale di
Cremona

Dichiarazione protocollo n. CR0080139 del 05/12/2005
Planimetria di u.i.u. in Comune di Castelleone
Via Vaprio civ. 2


Identificativi Catastali:
Sezione: Foglio: 17
Particella: 44
Subalterno: 503

Compilata da:
Fumagalli Gianbattista
Iscritto all'albo:
Geometri
Prov. Cremona N. 939

Scala 1: 500

PIANO TERRA

PIANO PRIMO

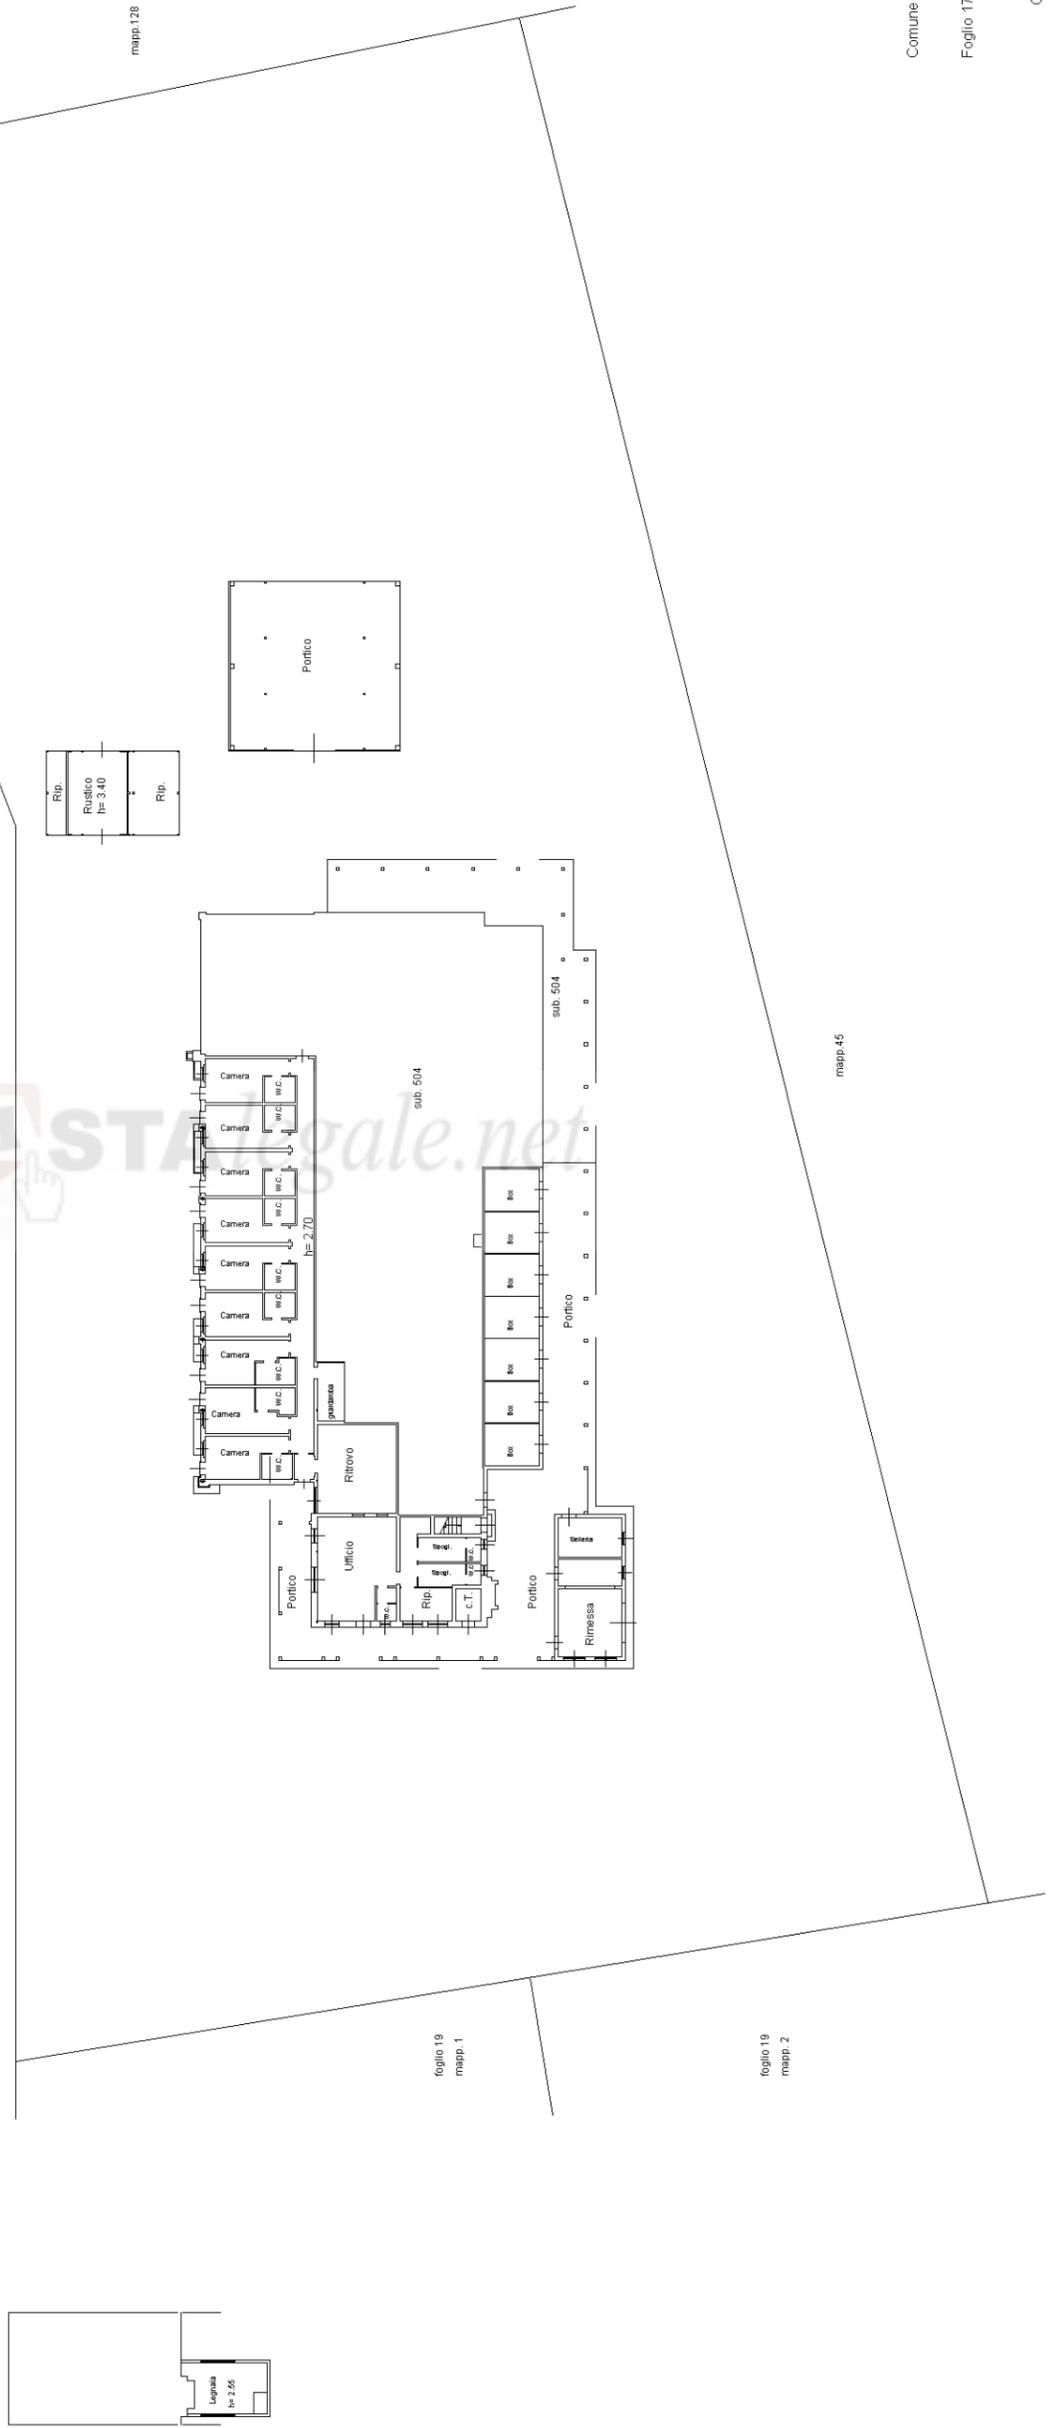

Comune di Castelleone

Foglio 17 - Mapp. 44

Orientamento



SCALA 1:500

Agenzia del Territorio
CATASTO FABBRICATI
Ufficio provinciale di
Cremona

Scala 1: 200

n. 1


Dichiarazione protocollo n. CR0080139 del 05/12/2005
Planimetria di u.i.u. in Comune di Castelleone
Via Vaprio

civ. 2

Identificativi Catastali:
Sezione:
Foglio: 17
Particella: 44
Subalterno: 504

Compilata da:
Fumagalli Gianbattista
Iscritto all'albo:
Geometri
Prov. Cremona N. 939

sub. 503

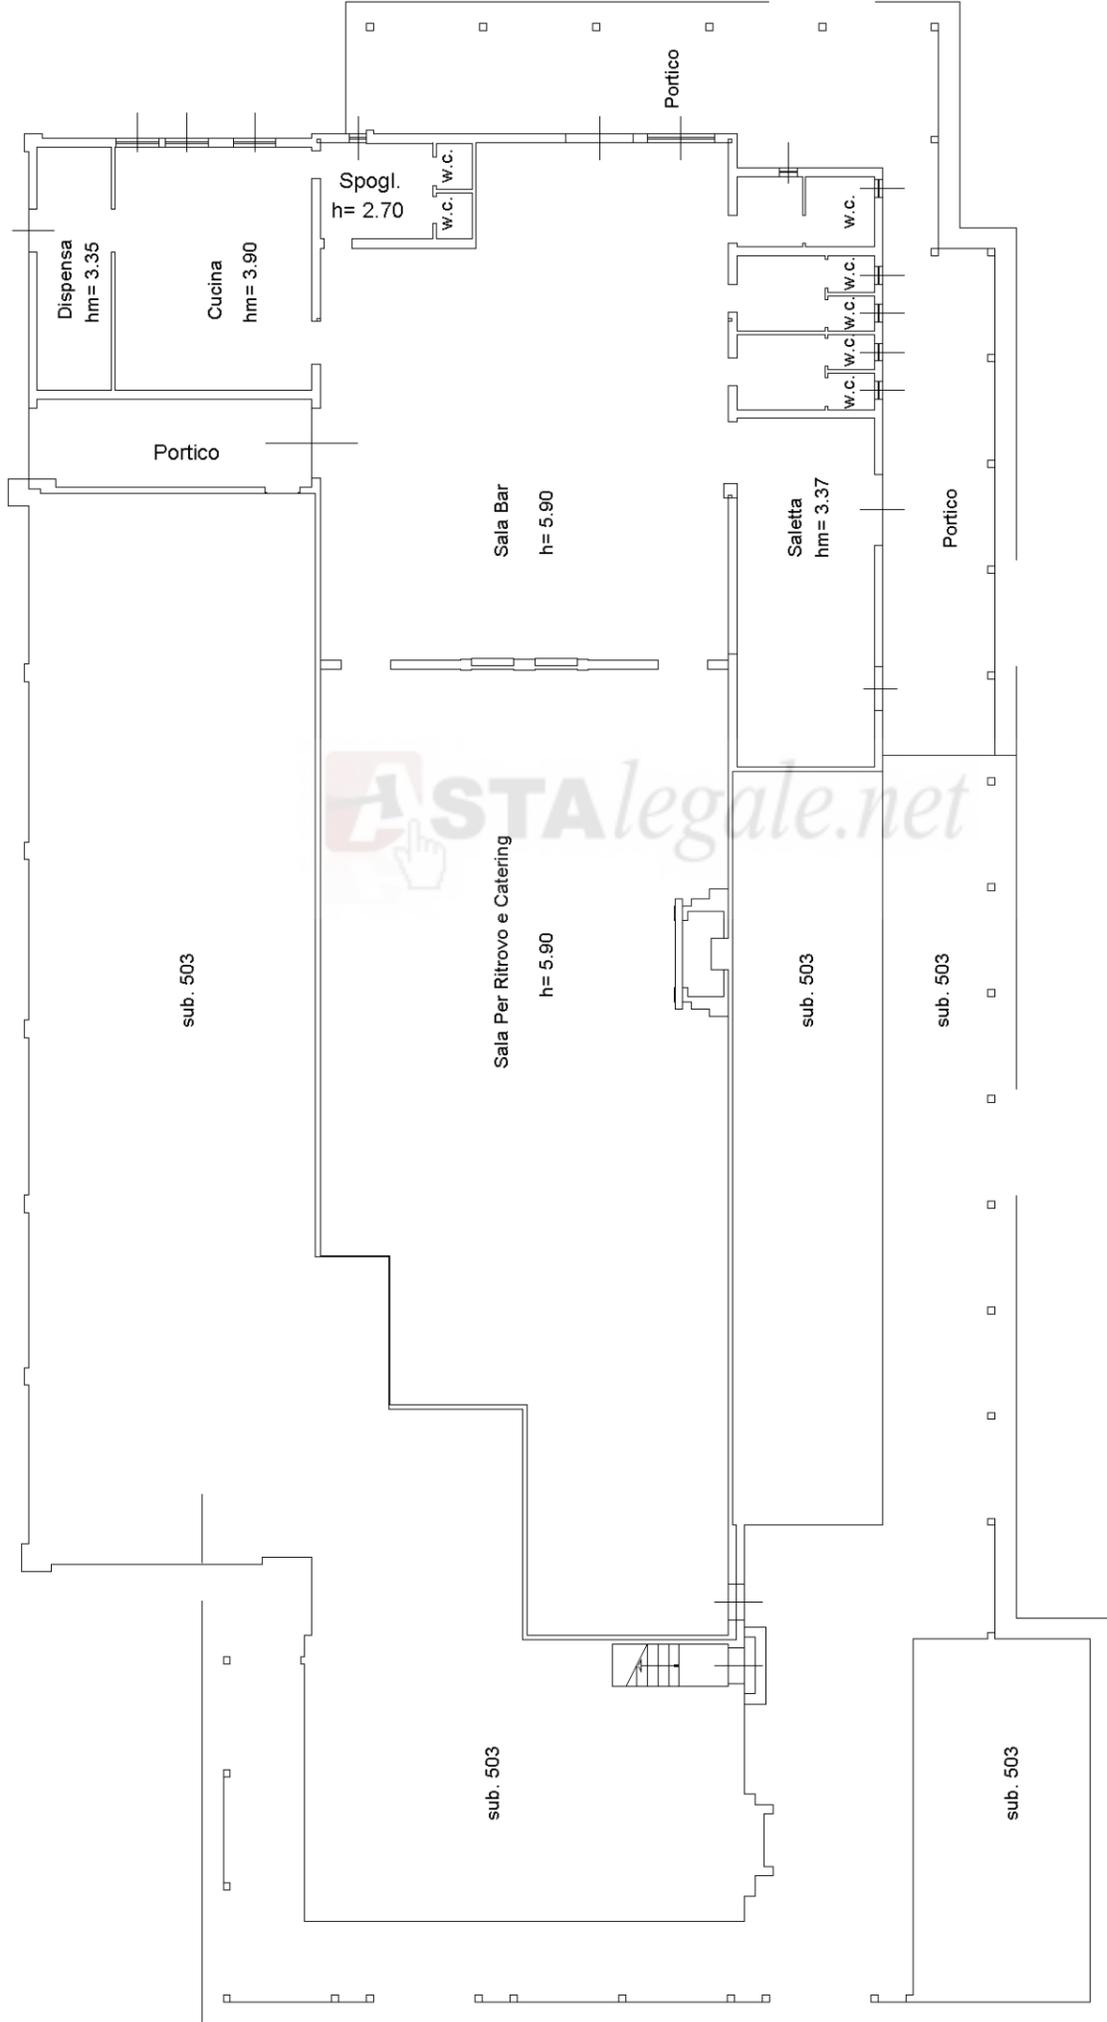

Comune di Castelleone

Foglio 17 - Mapp. 44

Orientamento



PIANO TERRA

SCALA 1:200

mapa 01