

Agenzia del Territorio
CATASTO FABBRICATI
Ufficio Provinciale di
Caserta

Dichiarazione protocollo n. CE0359582 del 01/08/2008

Planimetria di u.i.u. in Comune di Gricignano Di Aversa

Via Boscariello

civ. SNC

Identificativi Catastali:

Sezione:

Foglio: 5

Particella: 5665

Subalterno: 125

Compilata da:

Di Foggia Vincenzo


Iscritto all'albo:
Architetti

Prov. Caserta

N. 1830

Scheda n. 1

Scala 1:200

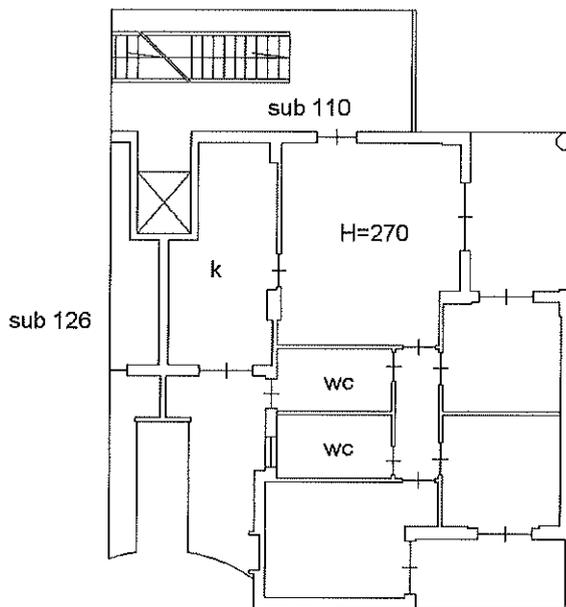

PIANO TERZO Fabbr. D3 interno 15

nord



Ultima planimetria in atti

Data: 02/10/2024 - n. T176955 - Richiedente: RMNRCR90B26F839J

Totale schede: 1 - Formato di acquisizione: A4(210x297) - Formato stampa richiesto: A4(210x297)

**Agenzia del Territorio
CATASTO FABBRICATI
Ufficio Provinciale di
Caserta**

Dichiarazione protocollo n. CE0359582 del 01/08/2008

Planimetria di u.i.u. in Comune di Gricignano Di Aversa

Via Boscariello

civ. SNC

Identificativi Catastali:

Sezione:

Foglio: 5

Particella: 5665

Subalterno: 159

Compilata da:

Di Foggia Vincenzo


Iscritto all'albo:
Architetti

Prov. Caserta

N. 1830

Scheda n. 1

Scala 1:200

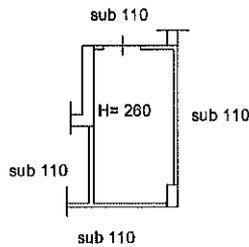

PIANO SEMINTERRATO fabb. D3 CANTINOLA N. 1

nord



Ultima planimetria in atti

Data: 02/10/2024 - n. T176956 - Richiedente: RMNR90B26F839J

Totale schede: 1 - Formato di acquisizione: A4(210x297) - Formato stampa richiesto: A4(210x297)

**Agenzia del Territorio
CATASTO FABBRICATI
Ufficio Provinciale di
Caserta**

Dichiarazione protocollata n. CE0359582 del 01/08/2008

Planimetria di u.i.u. in Comune di Gricignano Di Aversa

Via Boscariello

civ. SNC

Identificativi Catastali:

Sezione:

Foglio: 5

Particella: 5665

Subalterno: 137

Compilata da:

Di Foggia Vincenzo


Iscritto all'albo:
Architetti

Prov. Caserta

N. 1830

Scheda n. 1

Scala 1:200

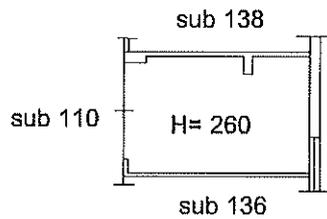

PIANO SEMINTERRATO fabb. D3 box n. 3

nord



Ultima planimetria in atti

Data: 02/10/2024 - n. T176957 - Richiedente: RMNRCR90B26F839J

Totale schede: 1 - Formato di acquisizione: A4(210x297) - Formato stampa richiesto: A4(210x297)

Catasto dei Fabbricati - Situazione al 02/10/2024 - Comune di GRICIGNANO DI AVERSA(E173) - < Foglio 5 - Particella 5665 - Subalterno 137 >
VIA BOSCARIELLO n. SNC Edificio D3 Piano S1