

**Agenzia del Territorio
CATASTO FABBRICATI
Ufficio Provinciale di
Roma**

Dichiarazione protocollo n. RM0650483del 07/06/2012

Planimetria di u.i.u. in Comune di Roma

Via Del Pastore Faustolo

civ. 9

Identificativi Catastali:

Sezione:
Foglio: 904
Particella: 185
Subalterno: 8

Compilata da:
Seri Enrico
Iscritto all'albo:
Geometri


Prov. Roma

N. 6502


Scheda n. 1

Scala 1:100

PIANO SECONDO
appartamento
int.10 h:3.05

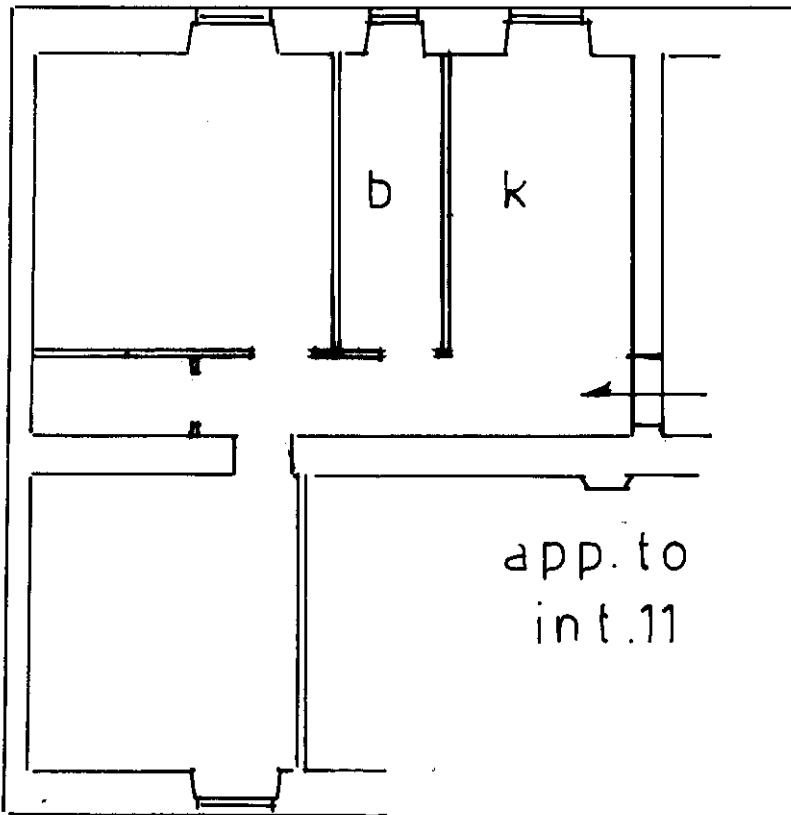

PIANO INTERRATO
cantina n°14 h:2.60

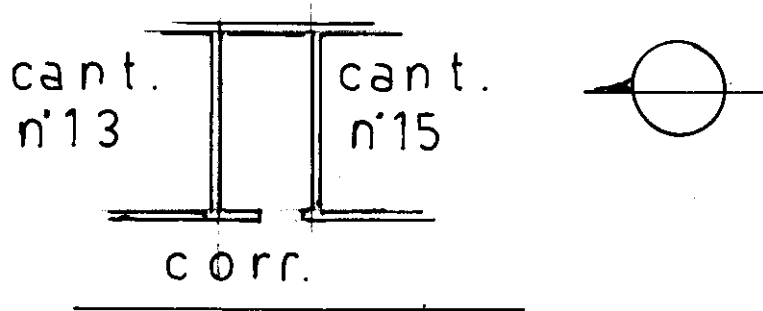

Ultima planimetria in atti