



# NUOVO CATASTO EDILIZIO URBANO


(R. DECRETO-LEGGE 13 APRILE 1939, N. 652)

Planimetria dell'immobile situato nel Comune di Giovinazzo Via Redipuglia, 9-Int. 1


Ditta Andriano Grazia nata a Giovinazzo il 22.1.1927

Allegata alla dichiarazione presentata all'Ufficio Tecnico Erariale di BARI

## PRIMO PIANO

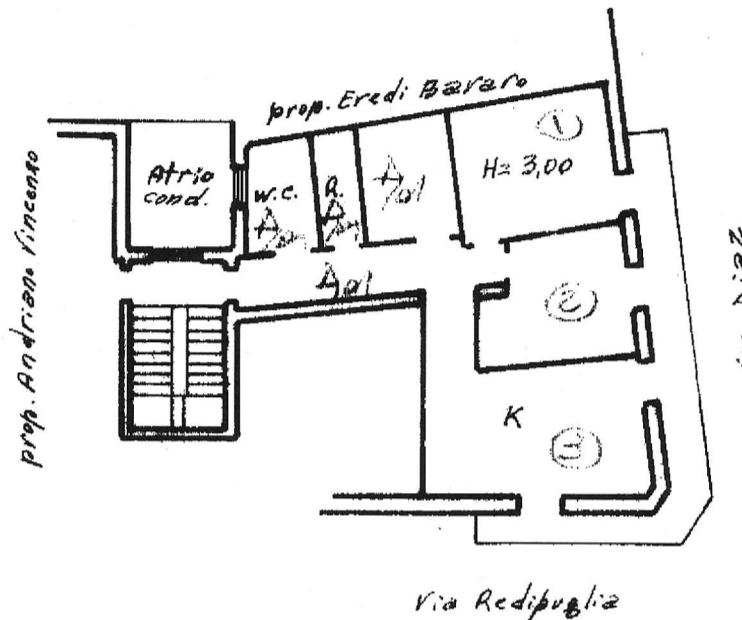


## TERZO PIANO

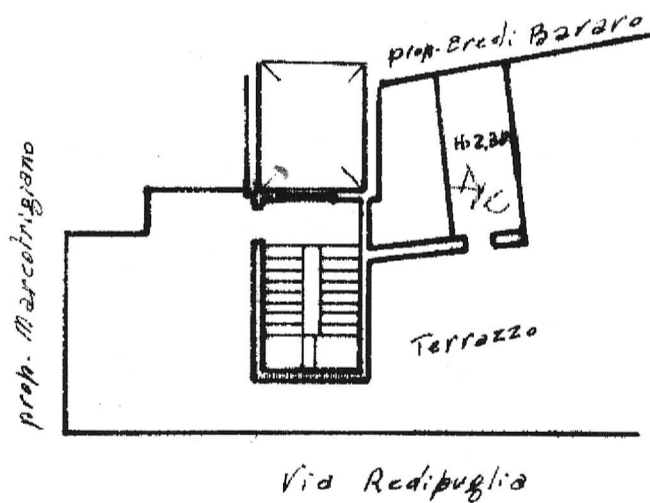

Partita 6160-Fg.3-pta.58-Sub.4



ORIENTAMENTO

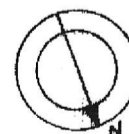

SCALA DI 1:200

### SPAZIO RISERVATO PER LE ANNOTAZIONI D'UFFICIO

DATA

PROT. N°

*Handwritten notes and signatures in the office annotation space.*

Compilata dal Dott. Ing. Domenico  
(Titolo, nome e cognome del tecnico)

Antro

Iscritto all'Albo degli Ingegneri  
della Provincia di Bari

DATA 16 Agosto 1983

Firma: Domenico Antro

ati - Situazione al 06/05/2015 - Comune di GIOVINAZZO(E047) - < Foglio: 3 Particella: 58 - Subalterno: 4 >  
.n. 9 piano: 1-3 interno: 1;

MODULARIO  
F. 10/10/83 497



MINISTERO DELLE FINANZE  
DIREZIONE GENERALE DEL CATASTO E DEI SERVIZI TECNICI ERARIALI


Mod. B (Nuovo Catasto Edilizio Urbano)

# NUOVO CATASTO EDILIZIO URBANO

Lire  
50

(R. DECRETO-LEGGE 13 APRILE 1939, N. 662)

Planimetria dell'immobile situato nel Comune di Giovinazzo Via Redipuglia, 9  
Ditta Andriano Vincenzo per 1/4 Andriano Grazia per 1/4 Andriano Gaetano per 1/4 Andriano Angelo per 1/4 n. a. a.  
Giovinazzo Rispettivamente il 9.3.1929 - 22.1.1927 - 26.2.1923 e 29.9.1934  
Allegata alla dichiarazione presentata all'Ufficio Tecnico Erariale di BARI

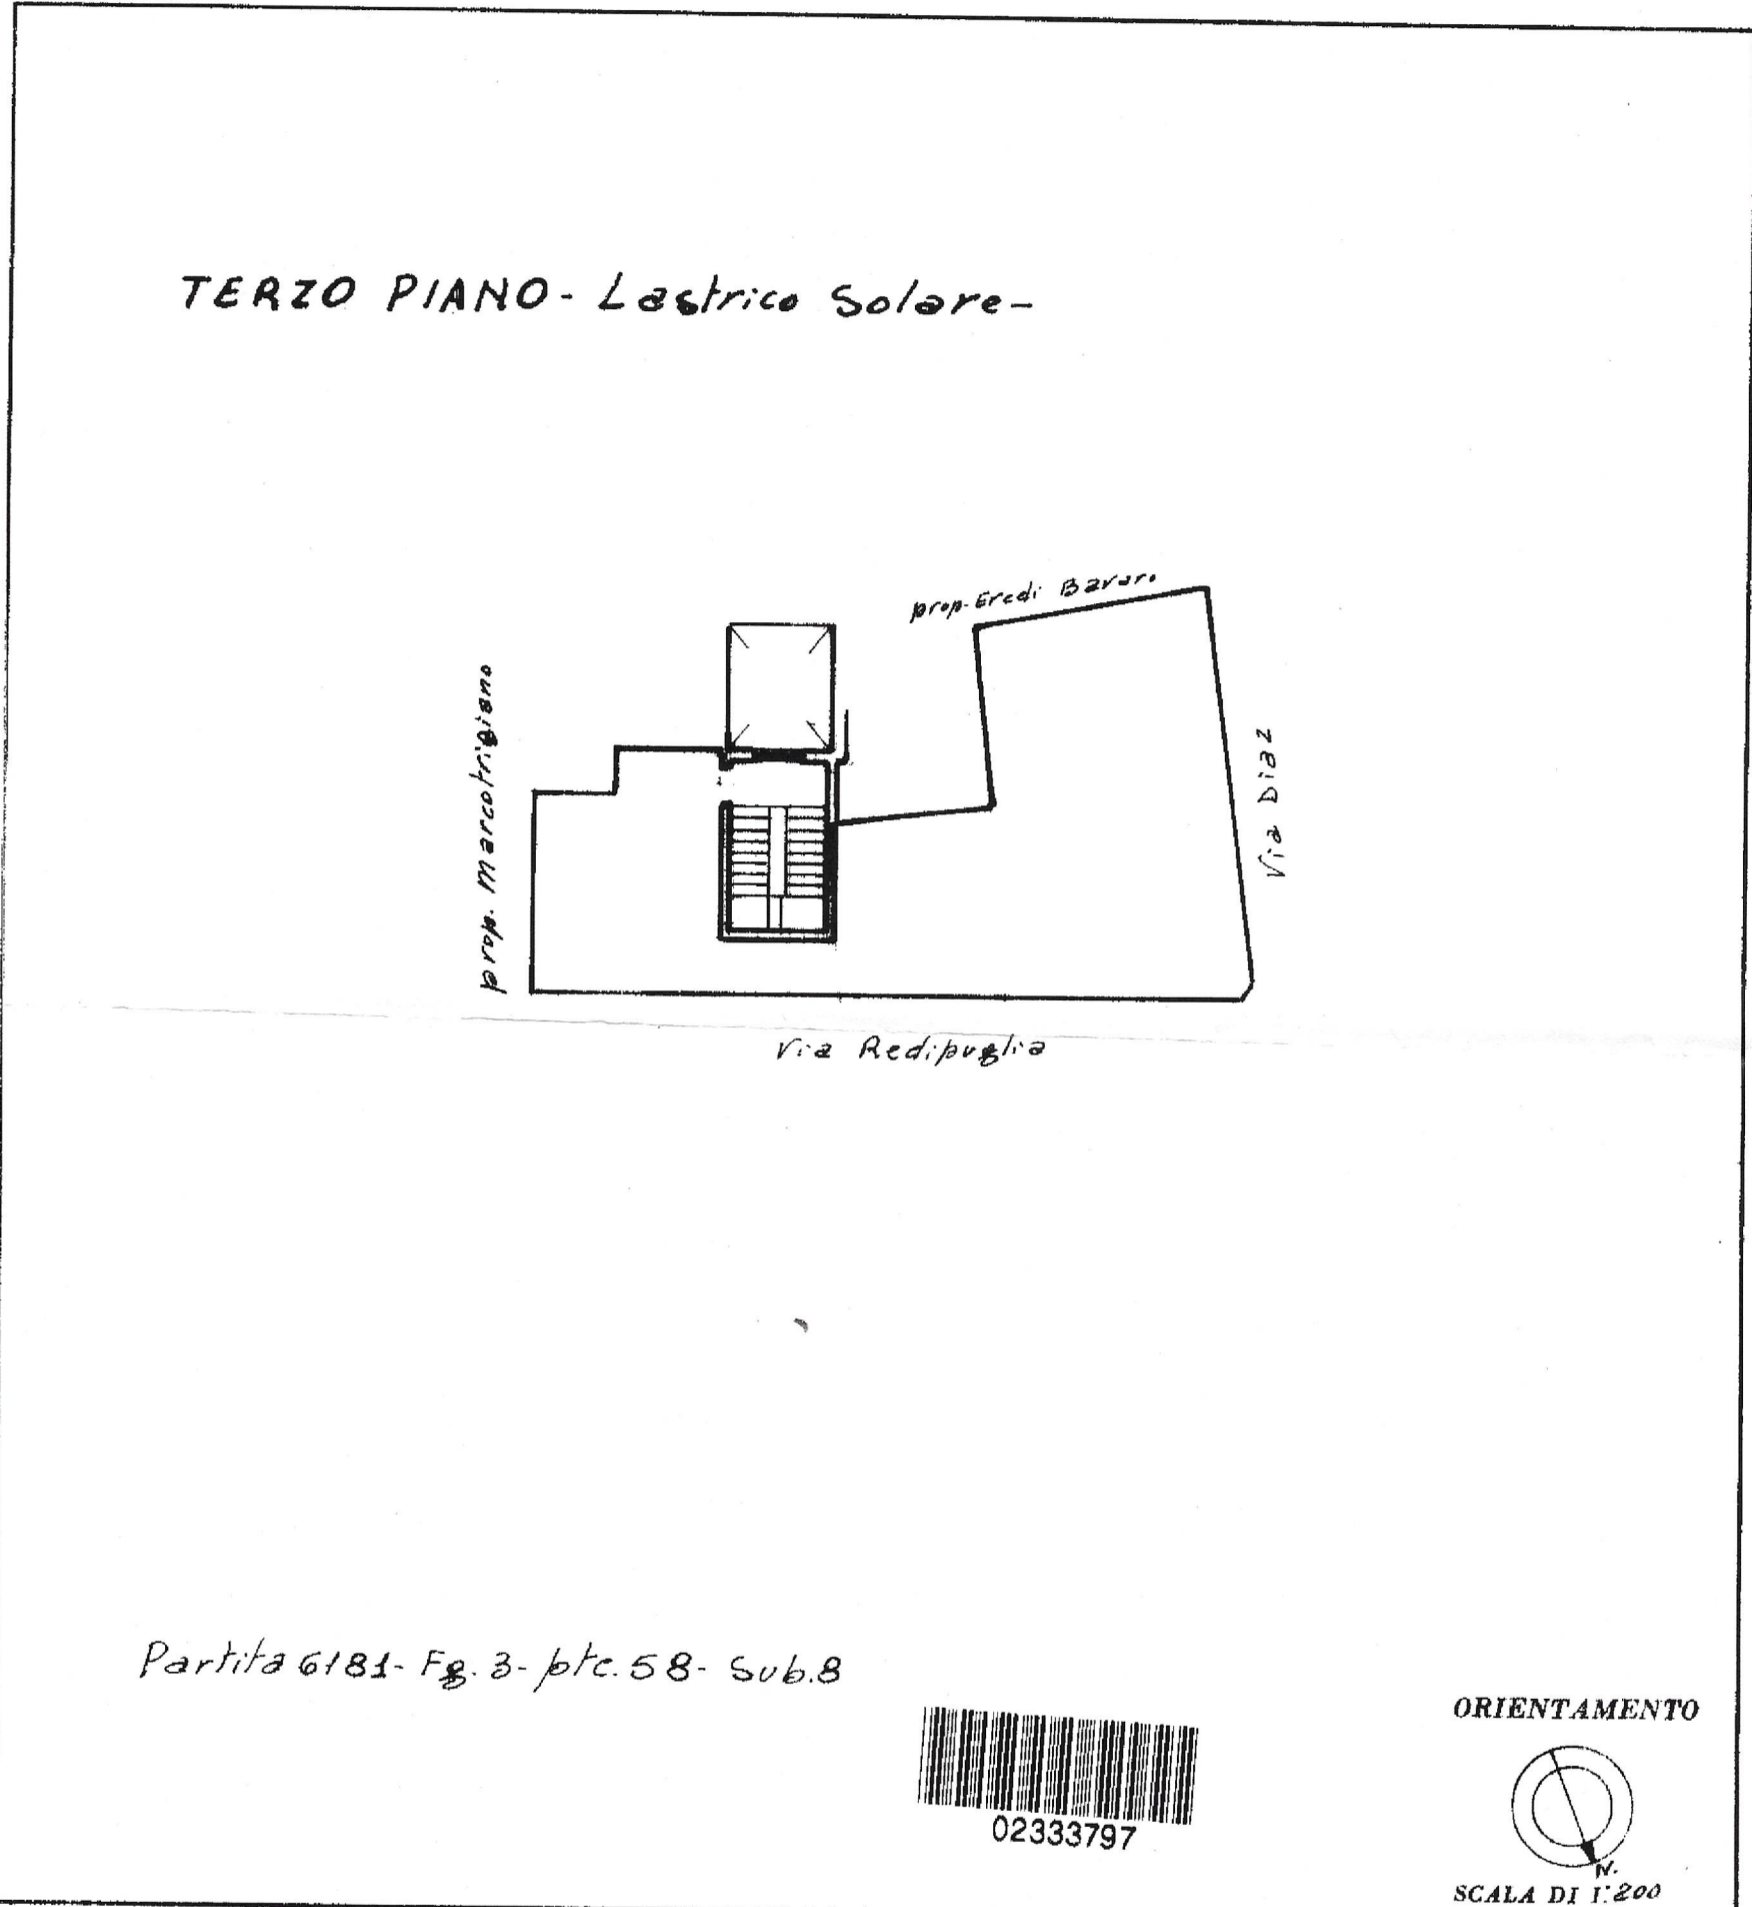

SPAZIO RISERVATO PER LE ANNOTAZIONI D'UFFICIO

DATA  
PROT. N°

*[Handwritten notes and signatures in the office annotation space]*

Compilata dal Dott. Ing. Domenico  
(Titolo, nome e cognome del tecnico)

Antro  
Iscritto all'Albo degli Ingegneri  
della Provincia di Bari

DATA 18 Agosto 1983

Firma: Domenico Antro

ti - Situazione al 06/05/2015 - Comune di GIOVINAZZO (E047) - < Foglio: 3 Particella: 58 - Subalterno 8 >  
n. 9 piano: 3;