




PIANTA
PIANO TERRA

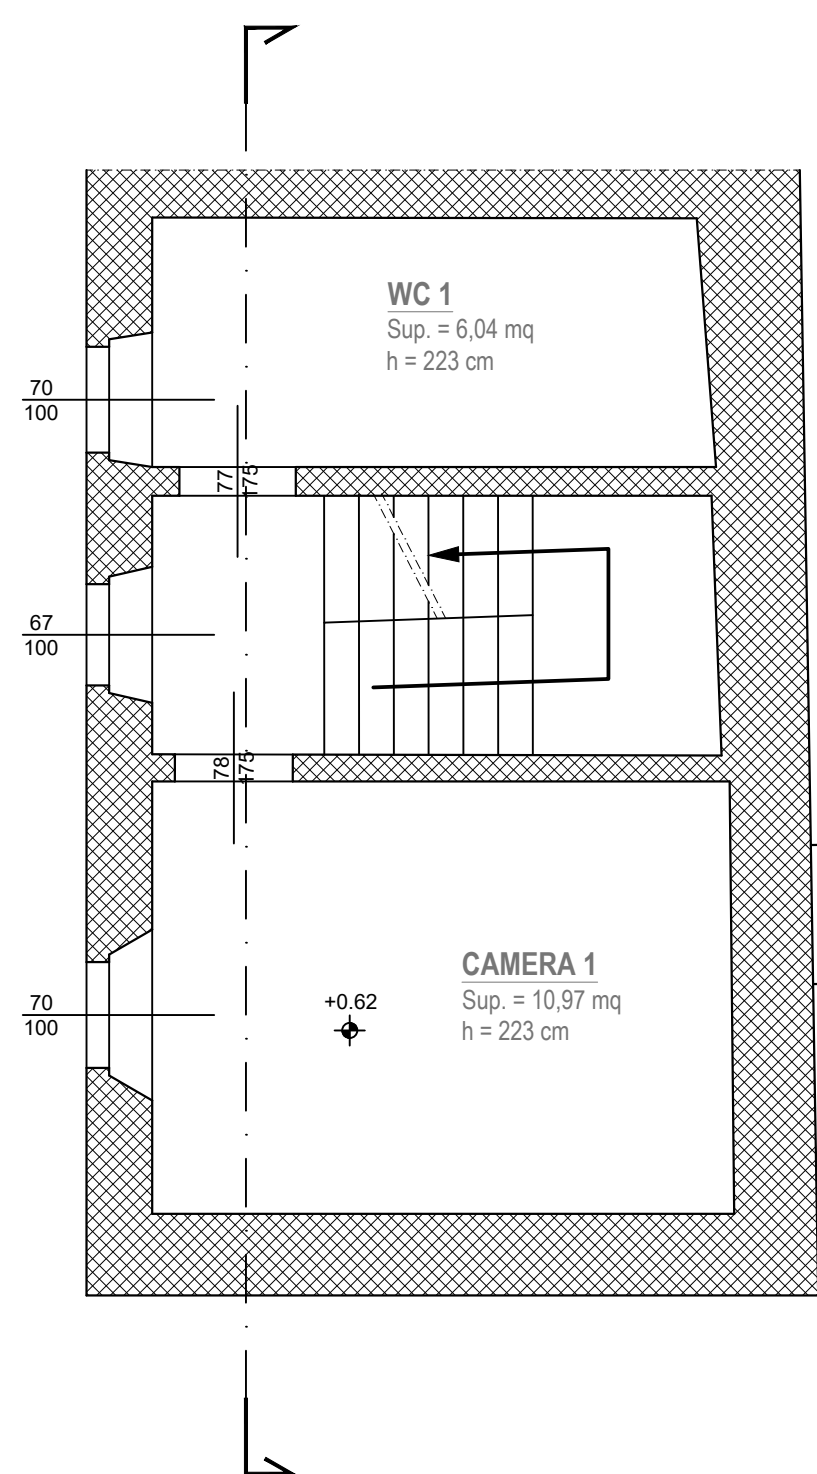

PIANTA
PIANO PRIMO

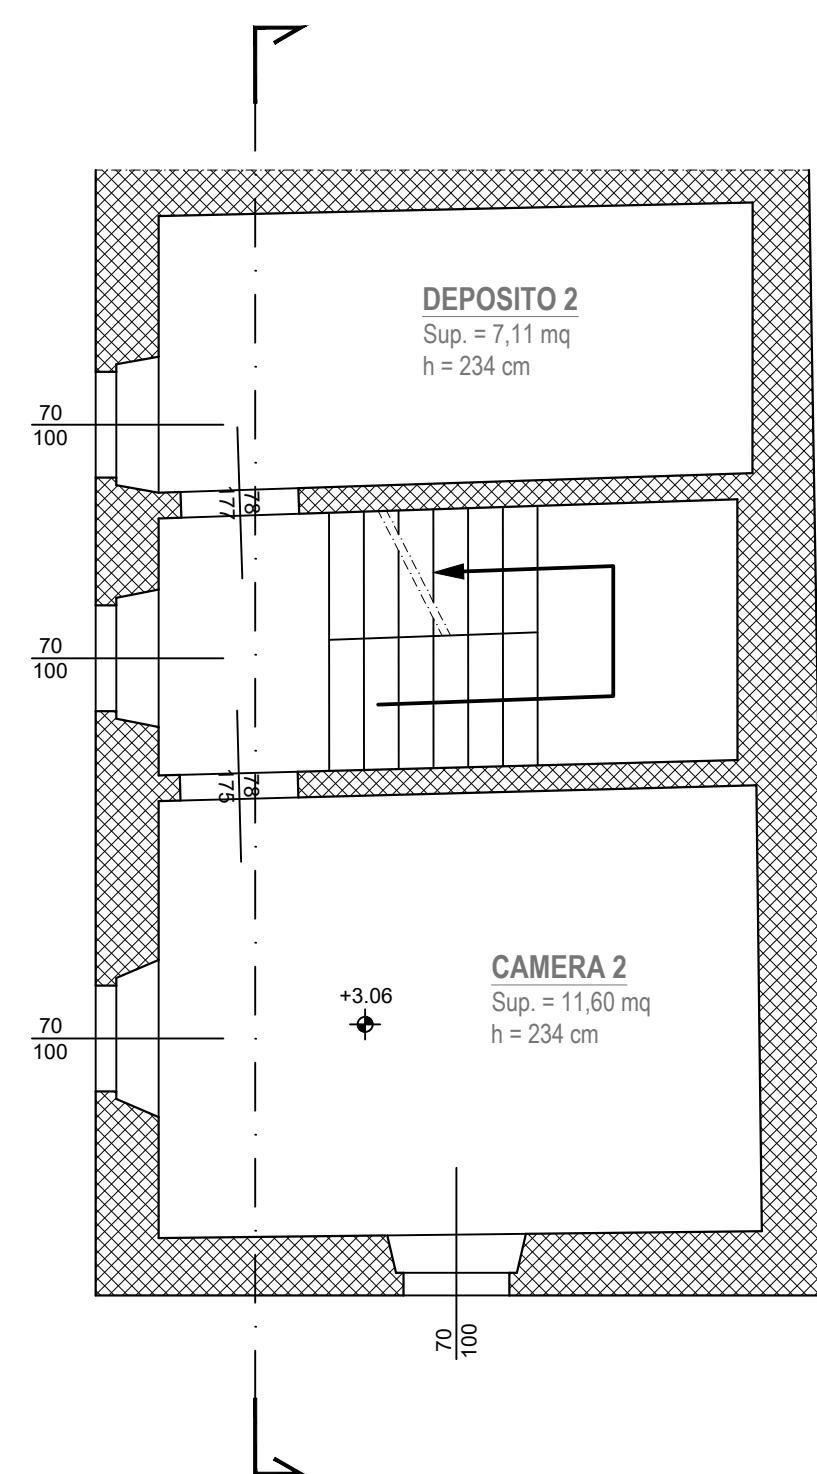

PIANTA
PIANO SECONDO

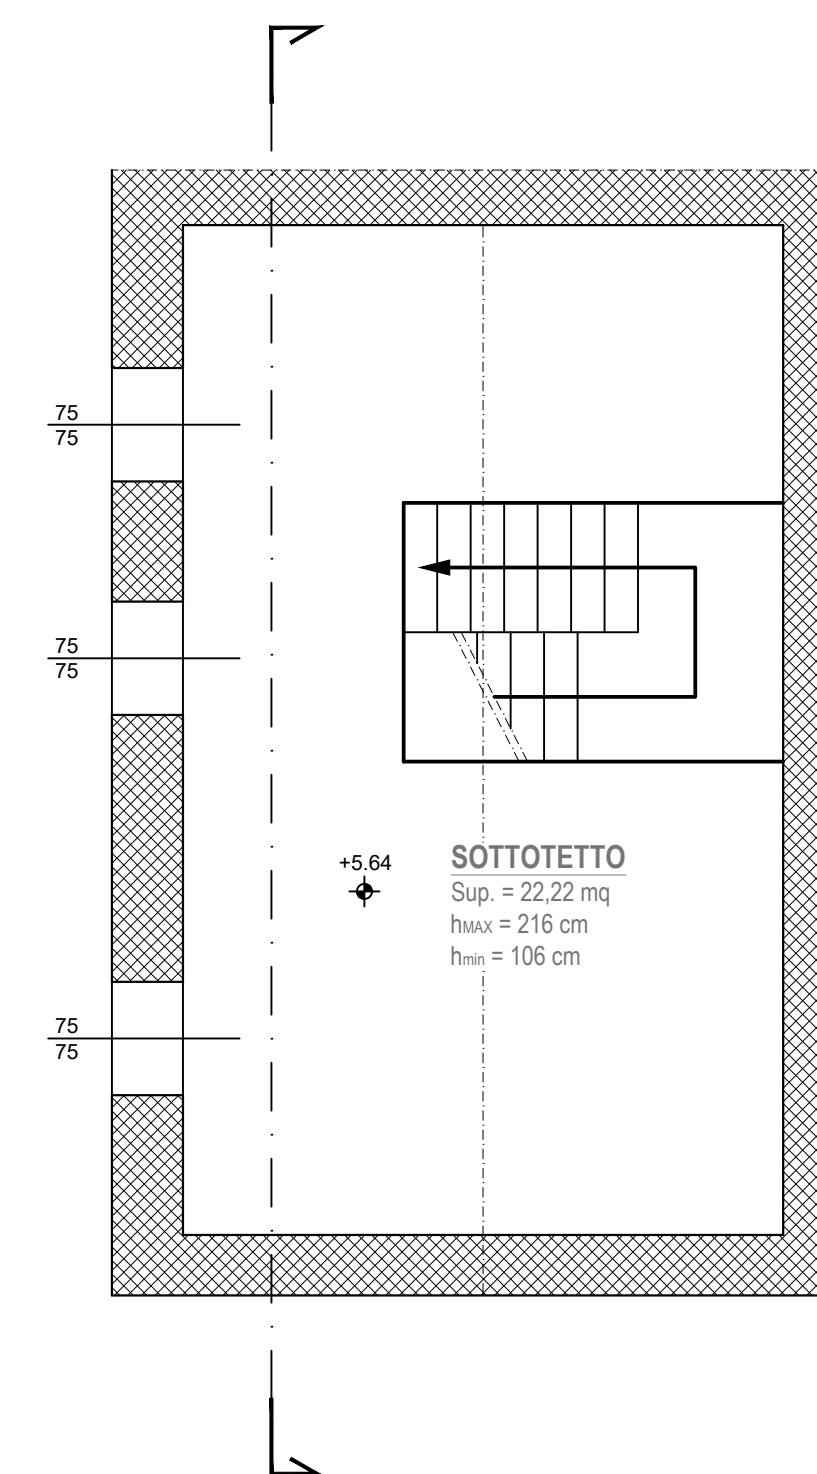

PIANTA
PIANO SOTTO-TETTO

Abaco dei locali e verifica dei rapporti aerolluminanti - P.T.				
n° Locale	Destinazione locale	Superficie Locale (in mq)	Superficie Aerolluminante (in mq)	Rapporto Aerolluminante
01	Sala Pranzo / Cucina	8,41	1,42	0,17
02	Ingresso	2,35	1,84	0,78
03	Deposito	5,16	0,26	0,05

Abaco dei locali e verifica dei rapporti aerolluminanti - P.1				
n° Locale	Destinazione locale	Superficie Locale (in mq)	Superficie Aerolluminante (in mq)	Rapporto Aerolluminante
04	Camera 1	10,97	0,70	0,06
05	Vano scale	1,95	0,67	0,34
06	WC 1	6,04	0,70	0,12

Abaco dei locali e verifica dei rapporti aerolluminanti - P.2				
n° Locale	Destinazione locale	Superficie Locale (in mq)	Superficie Aerolluminante (in mq)	Rapporto Aerolluminante
07	Camera 2	11,60	1,40	0,12
08	Vano scale	1,92	0,70	0,36
09	Deposito 2	7,11	0,70	0,10

Abaco dei locali e verifica dei rapporti aerolluminanti - P.3				
n° Locale	Destinazione locale	Superficie Locale (in mq)	Superficie Aerolluminante (in mq)	Rapporto Aerolluminante
10	Sottotetto	22,22	1,69	0,08

COMUNE DI CERCIENTO (UD) FG. 15 - MN. 494 <i>Stato Di Fatto</i>				
COMMITTENTE:	REV.	DATA REV.	SCALA	N.FOGLIO
MASSIMILIANO Di Vora Via Latarie 6 2 33020 - CERCIVENTO (UD)	0	23 FEB 18	1:50	1/1