


Dichiarazione protocollo n. LI0085393 del 07/10/2005	
Planimetria di u.i.u. in Comune di Livorno	
Via De Lardarel	civ. SNC
Identificativi Catastali: Sezione: Foglio: 18B Particella: 5036 Subalterno: 640	Compilata da: Grassi Gabriele Iscritto all'albo: Geometri Prov. Livorno N. 791

Agenzia del Territorio
CATASTO FABBRICATI
 Ufficio Provinciale di
 Livorno

Scheda n. 1 Scala 1:200

Piano Quinto
H. = 2.75

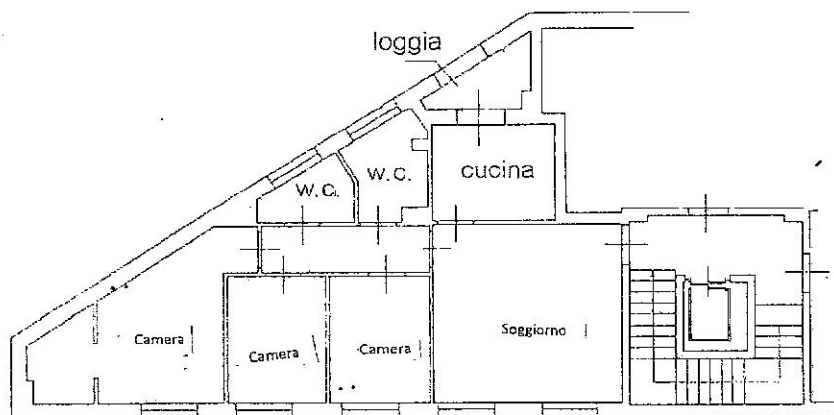

Via De Lardarel



Nord

Catasto dei Fabbricati - Situazione al 26/06/2018 - Comune di LIVORNO (E625) - < Foglio: 95 Particella: 5036 - Subalterno 640 >
 VIA DE LARDAREL SNC piano: 5.