

MODULARIO  
F. rig. rend. 407




MINISTERO DELLE FINANZE  
DIREZIONE GENERALE DEL CATASTO E DEI SS.TT.EE.  
**CATASTO EDILIZIO URBANO** (RDL 13-4-1939, n. 852)

MOD. **BN** (CEU)

LIRE  
**300**

Planimetria di u.i.u. in Comune di **M. S. GIUSTO**..... via **MADONNA CONCEZIONE**..... civ. **208-214**

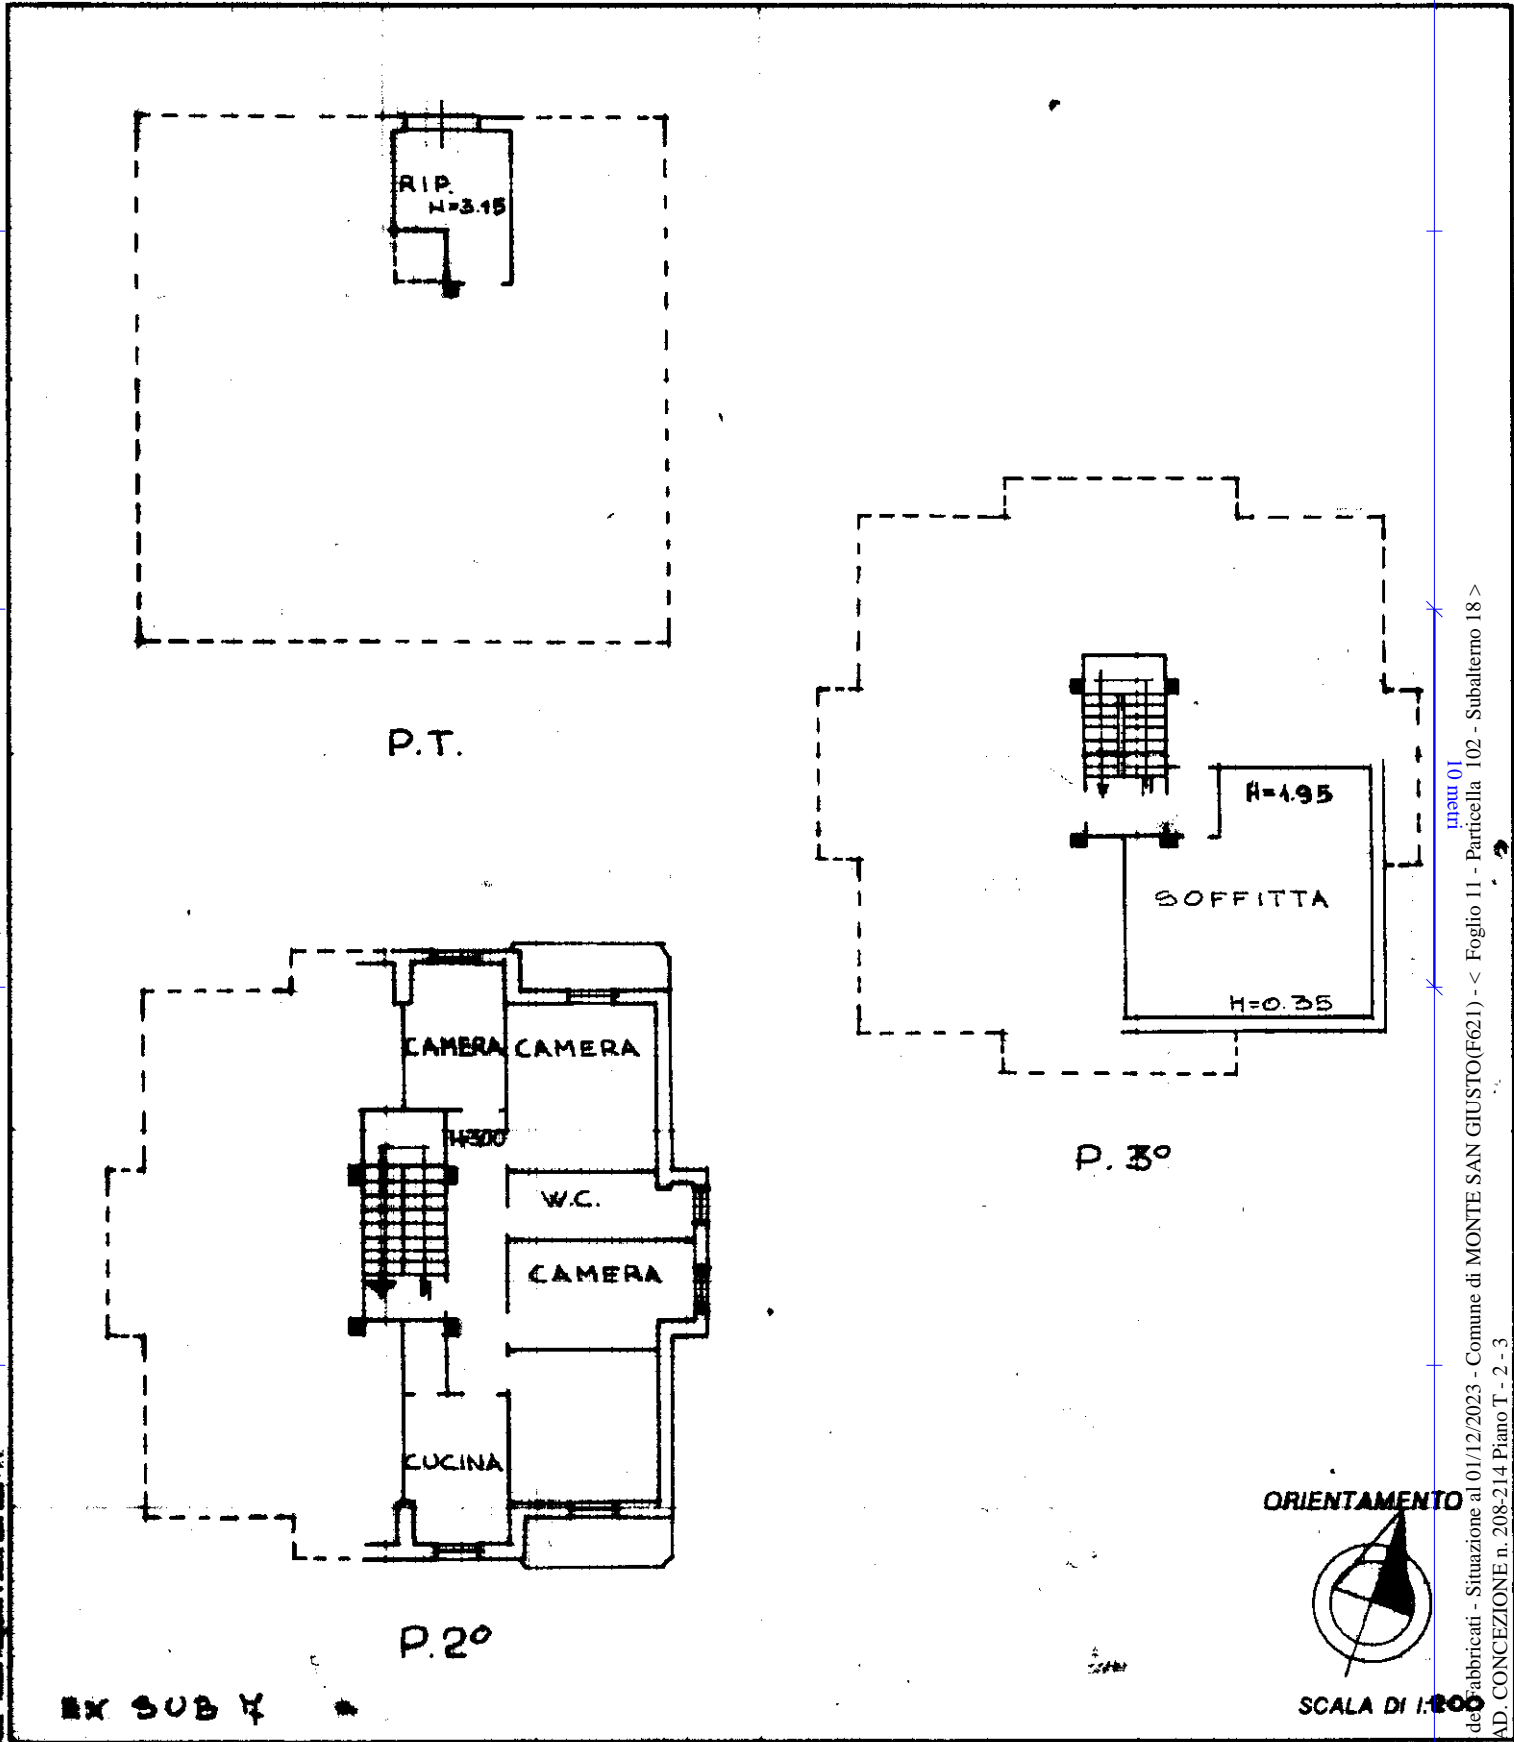

Catasto ed. fabbricati - Situazione al 01/12/2023 - Comune di MONTE SAN GIUSTO (F621) - < Foglio 11 - Particella 102 - Subalterno 18 >  
VIA MAD. CONCEZIONE n. 208-214 Piano T. - 2 - 3

Dichiarazione di M.C.

Denuncia di variazione

Ultima planimetria in atti

Identificativi catastali

Data presentazione: 20/10/1993 - Data: 01/12/2023 - n. T431049 - Richiedente: NRDLN91B01E783I

Totale schede: 48

n. 208 sub 4B

Compilata dal **GEOMETRA**  
(Titolo, cognome e nome)  
**LOMMI SANDRO**

Iscritto al **albo de GEOMETRI**  
della provincia di **MACERATA n. 388**

data **4-10-93** Firma **Lommi**

RISERVATO ALL'UFFICIO

B-2839/93