

**Agenzia del Territorio
CATASTO FABBRICATI
Ufficio Provinciale di
Trapani**

Dichiarazione protocollo n. TP0171746 del 01/08/2008

Planimetria di u.i.u. in Comune di San Vito Lo Capo

Via G. Costa

civ. SNC

Identificativi Catastali:

Sezione:
Foglio: 52
Particella: 1324
Subalterno: 2


Compilata da:
Catalano Giuseppe
Iscritto all'albo:
Geometri

Prov. Trapani

N. 1604

Scheda n. 1

Scala 1:200

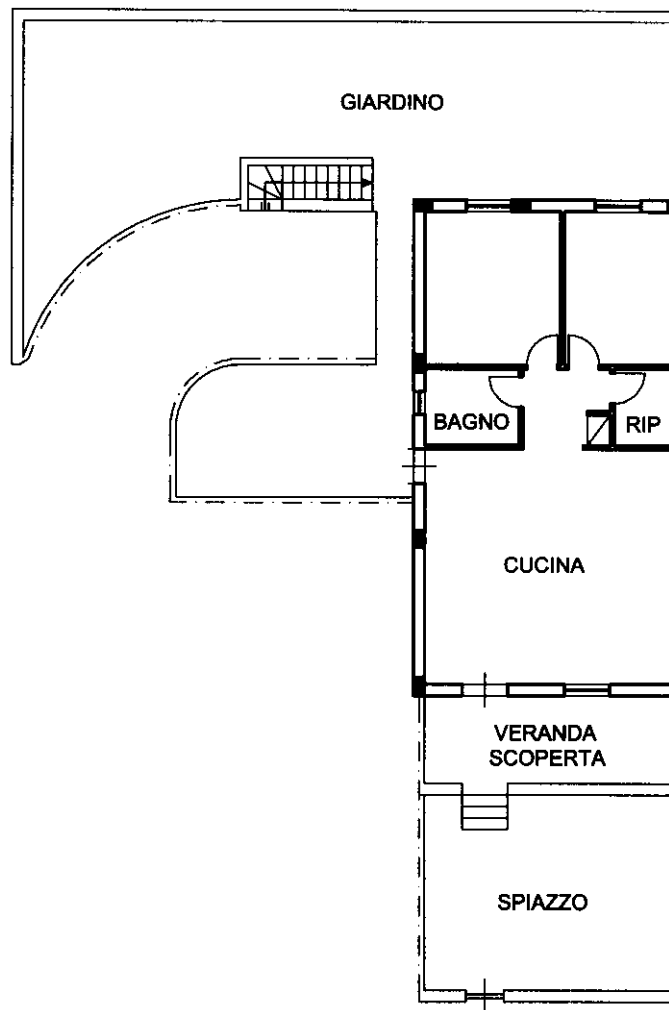

PIANO TERRA
h=mt.2.90



Catasto dei Fabbricati - Situazione al 11/11/2021 - Comune di SAN VITO LO CAPO(1407) - < Foglio 52 - Particella 1324 - Subalterno 2 >
VIA AMBA ALAGI n. SNC Piano T

Ultima planimetria in atti