

4. PLANIMETRIA CATASTALE

Comune di Mentana – Fg 5, plla 521 , sub 10

MODULARIO
F. rig. rend. 487




MINISTERO DELLE FINANZE
DIREZIONE GENERALE DEL CATASTO E DEI SS.TT.EE.
CATASTO EDILIZIO URBANO (RDL 13-4-1939, n. 652)


MOD. BN (CEU)

LIRE
500

Planimetria di u.i.u. in Comune di MENTANA via ALCIDE DE GASPERI civ. 78

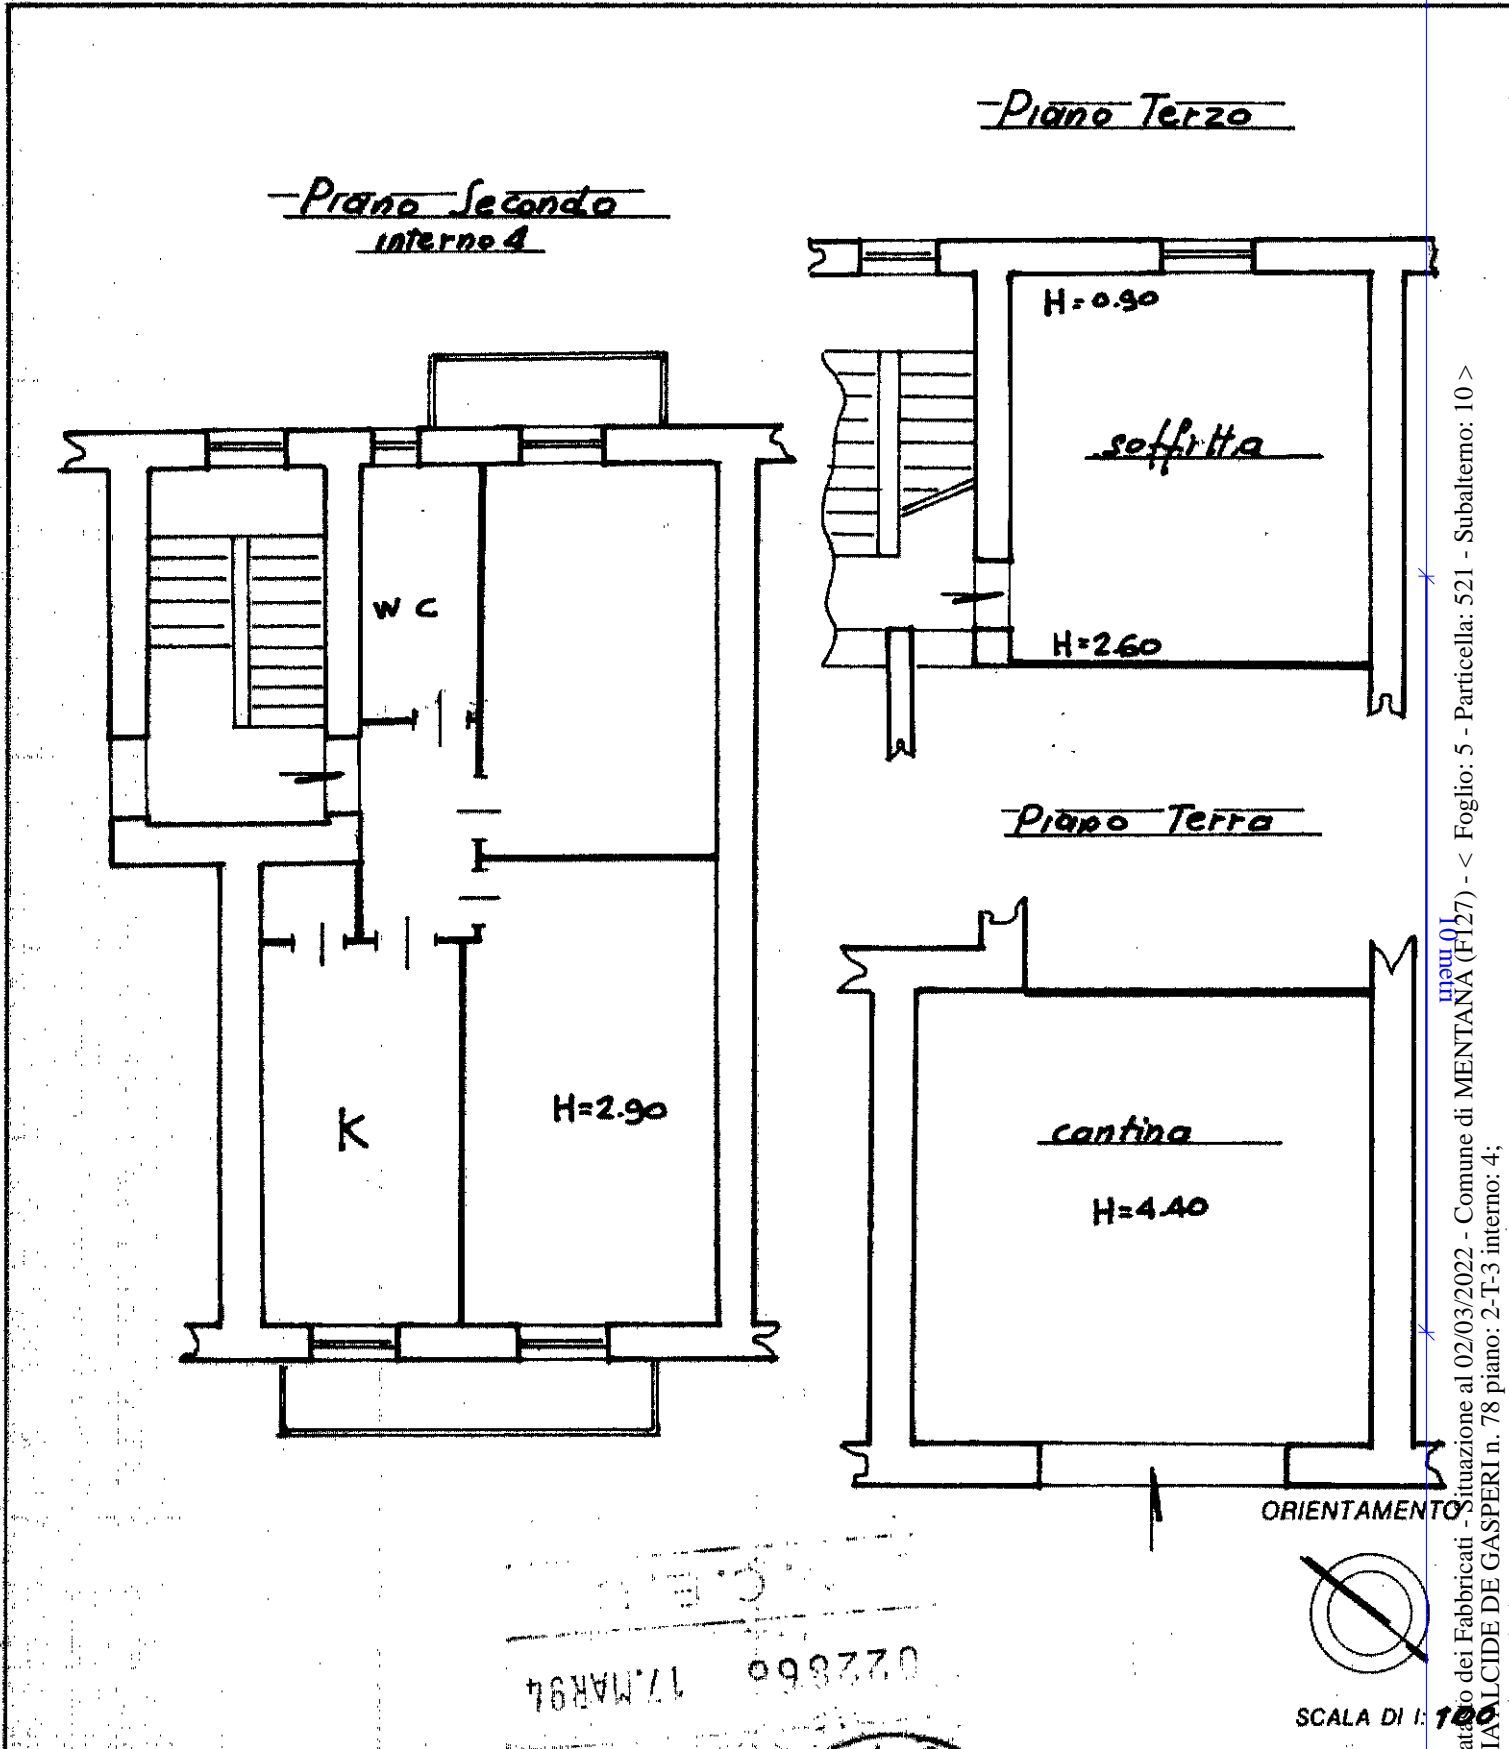

17 MAR 94 093770

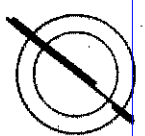

Catasto dei Fabbricati - Situazione al 02/03/2022 - Comune di MENTANA (F127) - < Foglio: 5 - Particella: 521 - Subalterno: 10 >
VIA ALCIDE DE GASPERI n. 78 piano: 2-T-3 interno: 4;

Ultima planimetria in atti
Dichiarazione di N.C.
Denuncia di variazione
Data presentazione: 17/03/1994 - Data: 02/03/2022 - n. T414213 - Richiedente: MRRNDR55M31F352L
Totale sbracciati in catasto acquisiti al 02/03/2022: 5
F. 5
n. 521 sub. 10

Compilata dal GEN. SALVATI
(Titolo, cognome e nome)
della provincia di ROMA
data Firma



RISERVATO ALL'UFFICIO