

Dichiarazione protocollo n. 000126935 del 14/05/2003

**Agenzia del Territorio  
CATASTO FABBRICATI  
Ufficio Provinciale di  
Messina**

Planimetria di u.i.u. in Comune di Acquedolci

Via Buonriposo

civ. 3

Identificativi Catastali:

Sezione:

Foglio: 8

Particella: 289

Subalterno: 2

Compilata da:  
Carianni Salvatore

Iscritto all'albo:  
Geometri

Prov. Messina


N. 2376

Scheda n. 1

Scala 1:100

PIANO PRIMO

Part. 8 Sub.5

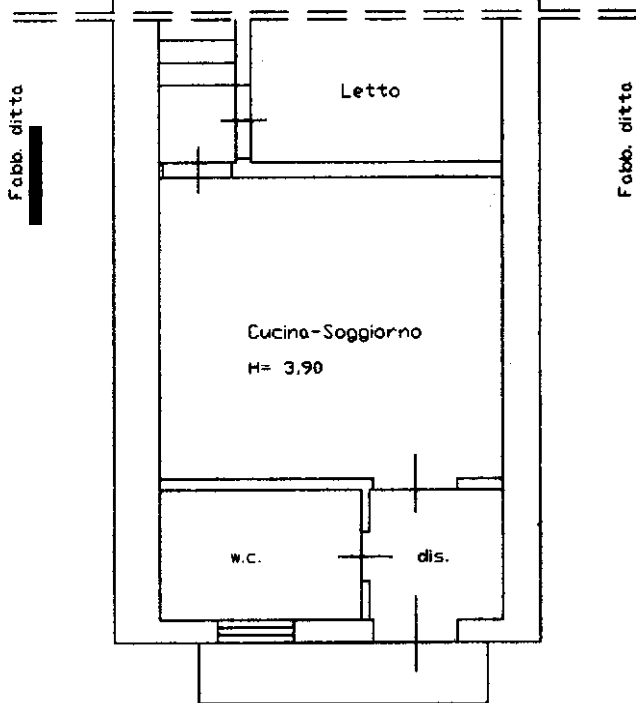

Via Buonriposo

Ultima planimetria in atti