
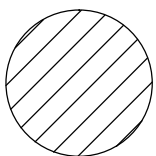


# PIANTA PIANO SEMINTERRATO Post Operam

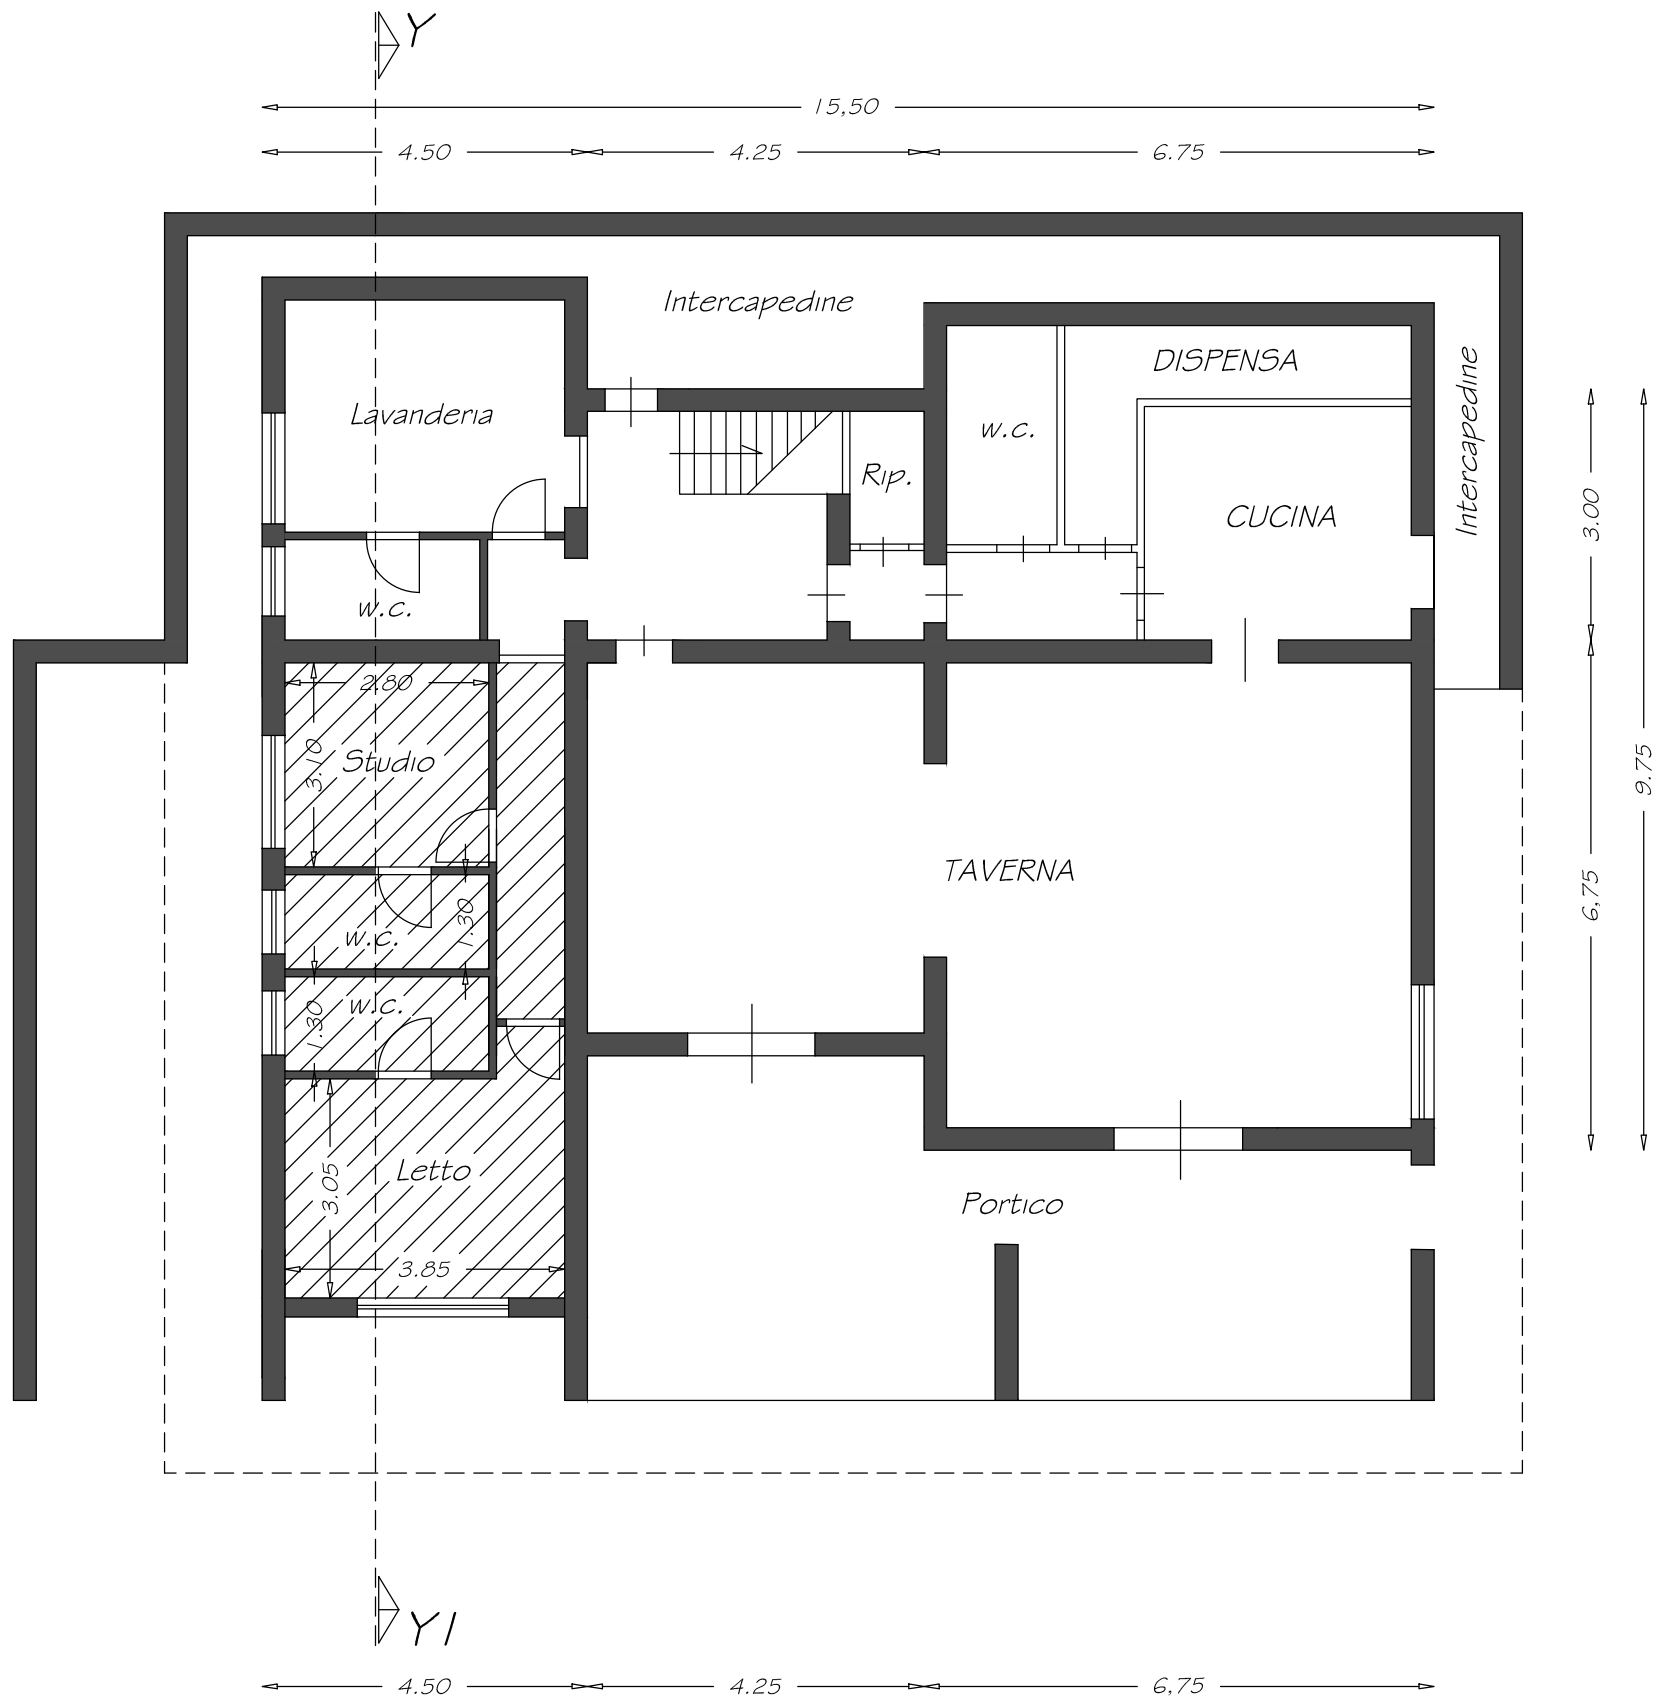

Superficie oggetto cambio destinazione d'uso