

**Agenzia delle Entrate  
CATASTO FABBRICATI  
Ufficio Provinciale di  
Ragusa**

Dichiarazione protocollo n. RG0193072 del 11/12/2014

Planimetria di u.i.u. in Comune di Vittoria

Via Roma

civ. 297-A

Identificativi Catastali:

Sezione:

Foglio: 210

Particella: 10723

Subalterno: 4

Compilata da:

Iacono Giovanni

Iscritto all'albo:


Geometri

Prov. Ragusa

N. 749

Scheda n. 1

Scala 1:200

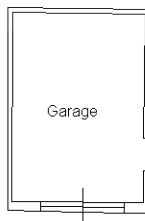


Garage

VIA ROMA n°297/A

PIANO TERRA

H=3.70m

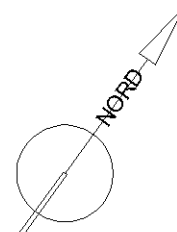

Ultima planimetria in atti

**Agenzia delle Entrate  
CATASTO FABBRICATI  
Ufficio Provinciale di  
Ragusa**

Dichiarazione protocollo n. RG0193074 del 11/12/2014

Planimetria di u.i.u. in Comune di Vittoria

Via Roma

civ. 297

Identificativi Catastali:

Sezione:

Foglio: 210

Particella: 10723

Subalterno: 5

Compilata da:

Iacono Giovanni

Iscritto all'albo:


Geometri

Prov. Ragusa


N. 749

Scheda n. 1


Scala 1:200

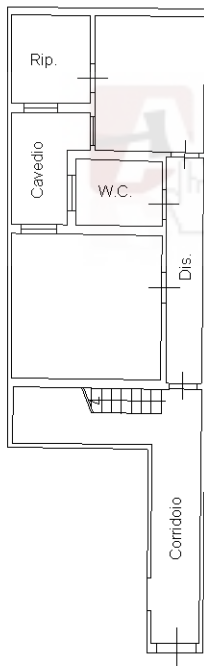


VIA ROMA n°297  
**PIANO TERRA**  
H=3.70m

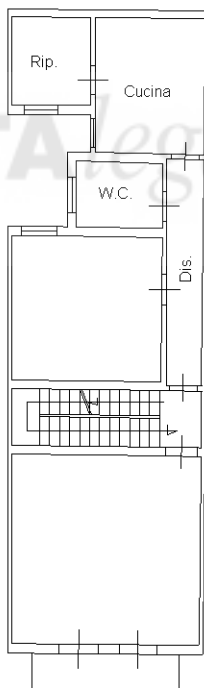

VIA ROMA n°297  
**PIANO PRIMO**  
H=3.40m

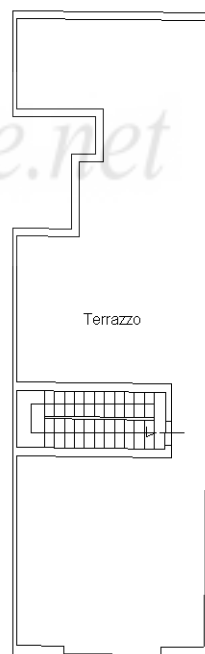

VIA ROMA n°297  
**PIANO SECONDO**

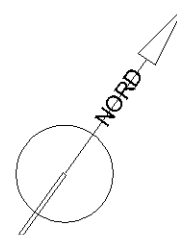

Ultima planimetria in atti