

**Agenzia delle Entrate
CATASTO FABBRICATI
Ufficio Provinciale di
La Spezia**

Dichiarazione protocollo n. SP0066673 del 04/12/2023

Comune di Sarzana

Via Del Corso

civ. 4B

Identificativi Catastali:

Sezione:

Foglio: 46

Particella: 428

Subalterno: 8

Compilata da:

Battaglia Alessandro

Iscritto all'albo:

Geometri

Prov. La Spezia


N. 1566

Planimetria


Scheda n. 1

Scala 1:200

**PIANO PRIMO
(Sottostrada)
H = ml. 2.50**


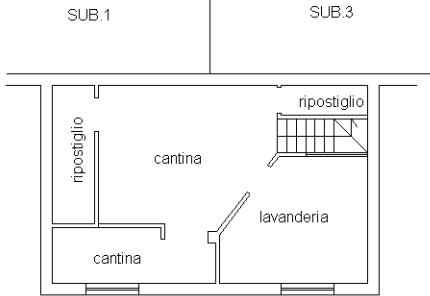


**PIANO TERRA
H = ml. 2.70**

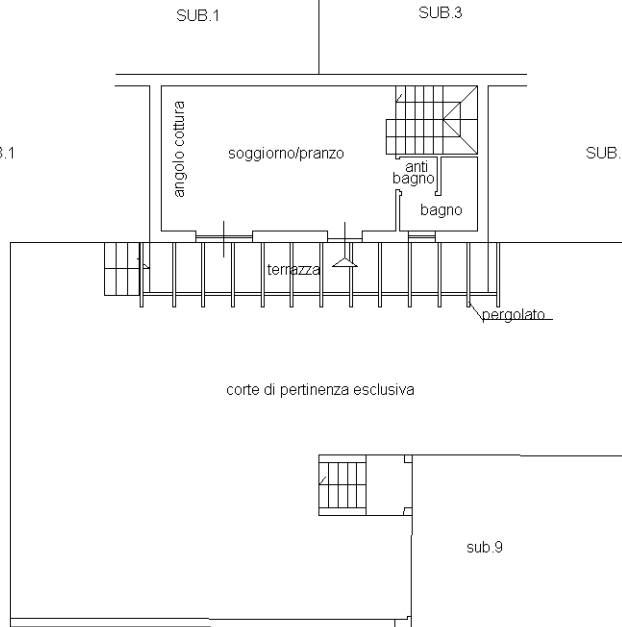

VIA DEL CORSO

**PIANO PRIMO
(Sottotetto)**

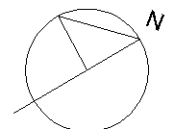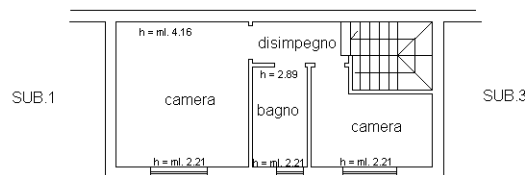

Ultima planimetria in atti

Agenzia delle Entrate
CATASTO FABBRICATI
Ufficio Provinciale di
La Spezia

Dichiarazione protocollo n. SP0066754 del 04/12/2023

Comune di Sarzana

Via Del Corso

civ. 4/B

Identificativi Catastali:

Sezione:

Foglio: 46

Particella: 428

Subalterno: 9

Compilata da:

Battaglia Alessandro

Iscritto all'albo:

Geometri

Prov. La Spezia



N. 1566

Planimetria

Scheda n. 1

Scala 1:200

PIANO TERRA

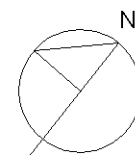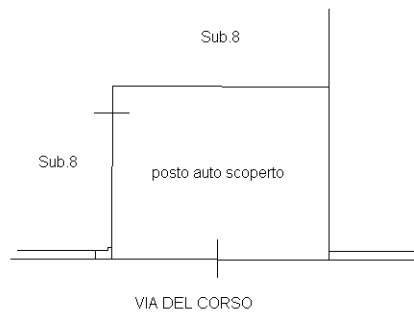

Ultima planimetria in atti