





ESTRATTO DAL P.I.

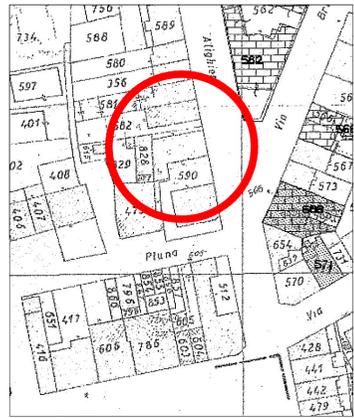

ESTRATTO DI MAPPA 1:1000

Foglio 63 mappale n. 590

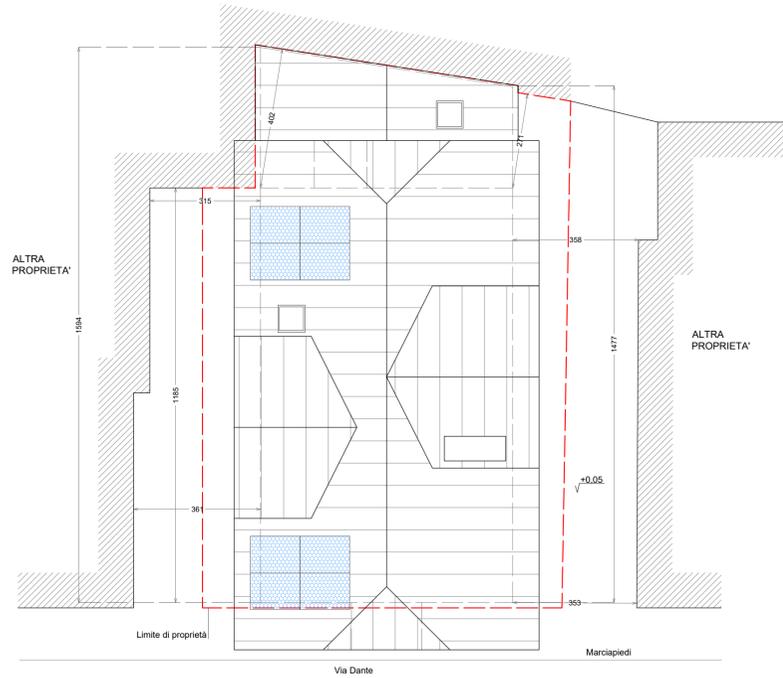

PLANIMETRIA
Scala 1:100



PROSPETTO EDIFICI LIMITROFI STATO DI FATTO Scala 1:200



PROSPETTO EDIFICI LIMITROFI PROGETTO Scala 1:200

TETTO IN LEGNO CON MANTO
DI COPERTURA IN LAMIERA AGGRAFFATA

MANTOVANA

SERRAMENTI IN LARICE

RINGHIERE IN FERRO COLOR ANTRACITE

INTONACO TINTEGGIATO A COLOR PASTELLO

PARTICOLARE COSTRUTTIVO DI PROGETTO Scala 1:25

Lavoro: PERMESSO DI COSTRUIRE
Progetto di ristrutturazione di un edificio residenziale e commerciale sito ad Asiago
in via Dante Alighieri n. 15, con demolizione e ricostruzione in ampliamento.

N. 1

Committente:
BARTER4MEDIA S.r.l.

Comune:
Asiago

Località:
Via Dante

Data:
Ottobre 2023

Elaborati:
ESTRATTI, PIANTE SCARICHI, PROSPETTI EDIFICI
LIMITROFI, PARTICOLARE COSTRUTTIVO

Scala:
Varie

Architetto Fabio Zovi
Via Brg. Sassari, 5 Asiago (Vi)
Tel./fax. 0424/463631-0424/1890067

e-mail zovifabio@escaali.it