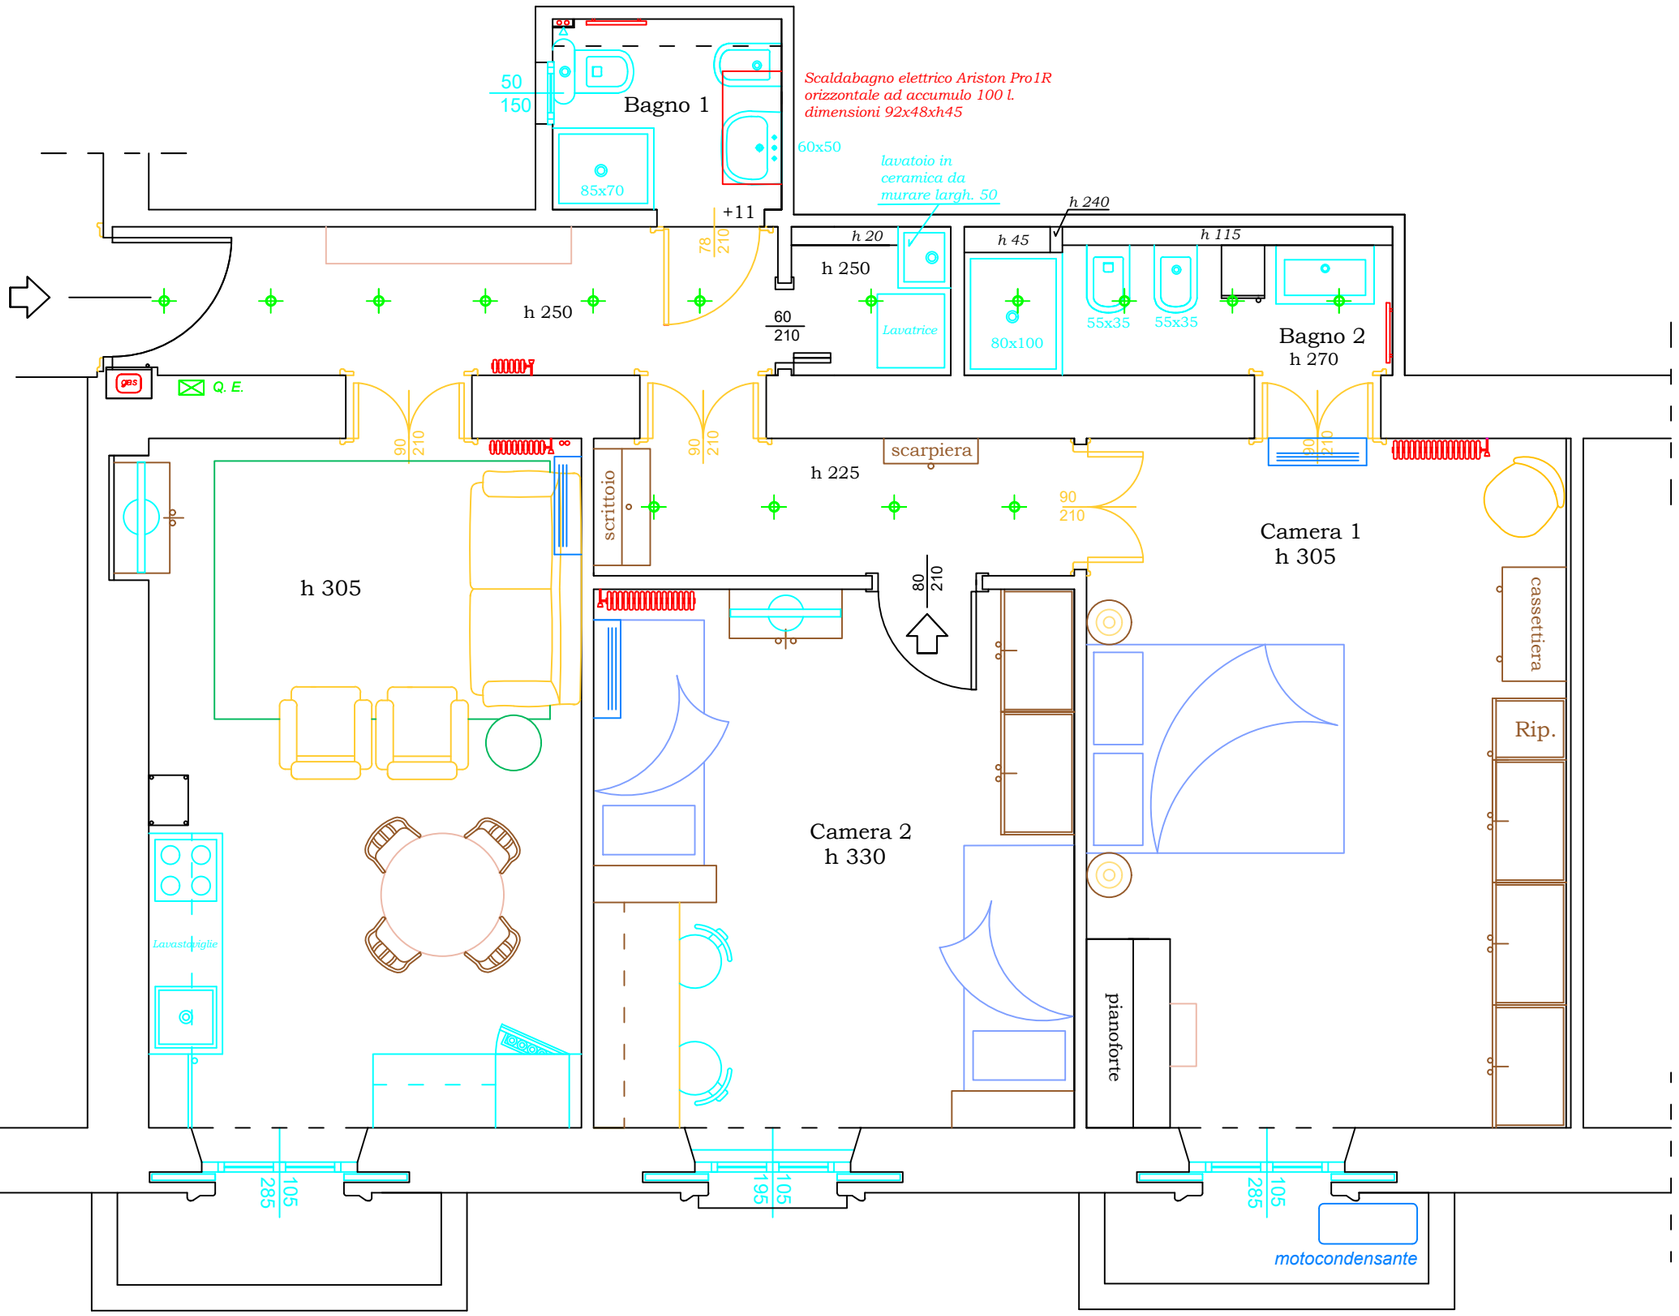

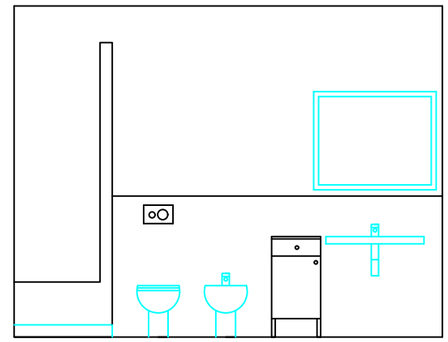

Prospetto parete bagno 2

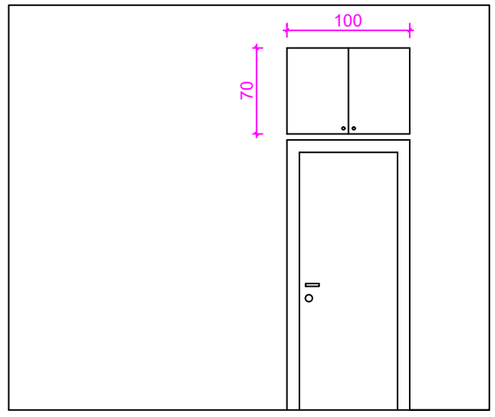

Prospetto parete Camera 2

Piazza Gramsci 10
Pianta Stato di Progetto
Soluzione 7
Scala 1:50
30 novembre 2023