

MODULARIO
29/05/2022
300

MINISTERO DELLE FINANZE
DIPARTIMENTO DEL TERRITORIO


CATASTO EDILIZIO URBANO (RDL 13-4-1939, n. 652)

Planimetria di u.i.u. in Comune di Piancogno..... via St. Consoziz. Carne Bruné..... civ.....




35706


PIANO
SOTTOTETTO

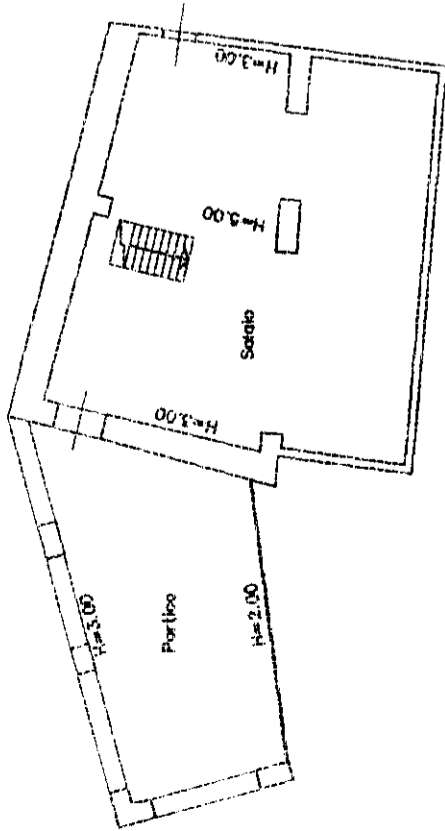

PIANO
RIALZATO

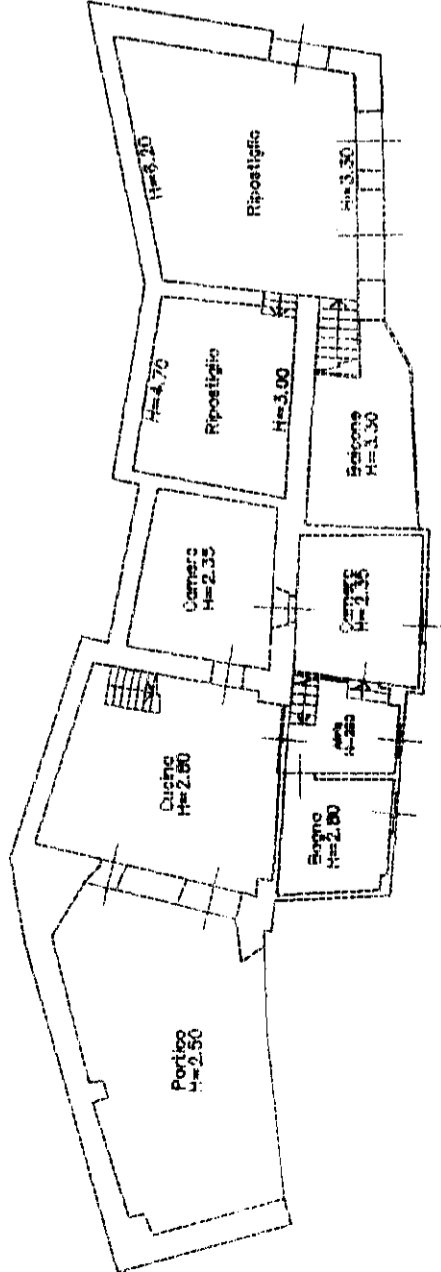

PIANO
SEMINTERRATO

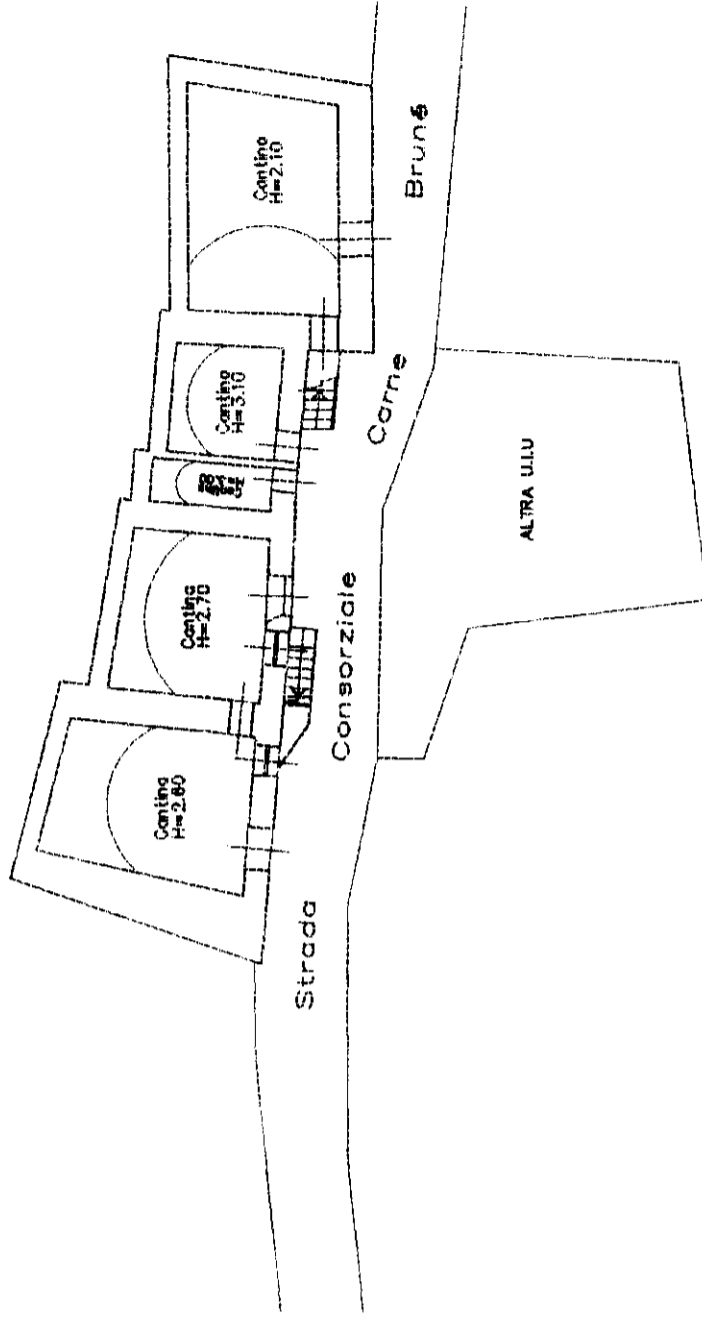

SCALA DI 1:200

RISERVATO ALL'UFFICIO

GEOMETRA

Compilata dal
Titolo, cognome e nome
Francesetti Cesare

Iscritto all'albo de. i. Geometri
della provincia di **Brescia** n. 2420

data **22.3.09** Firma **Francesetti Cesare**

Dichiarazione di N.C.

Denuncia di variazione

Identificativi catastali
F. 33.....
n. 1996 sub
inatri01

MODULARIO
F. rig. rend. 497




MINISTERO DELLE FINANZE
DIREZIONE GENERALE DEL CATASTO E DEI SS.TT.EE.

CATASTO EDILIZIO URBANO (RDL 13-4-1939, n. 652)

MOD. BN (CEU)

LIRE
250

Planimetria di u.i.u. in Comune di Piancogno via St. Consorz. Carne Bruné civ.

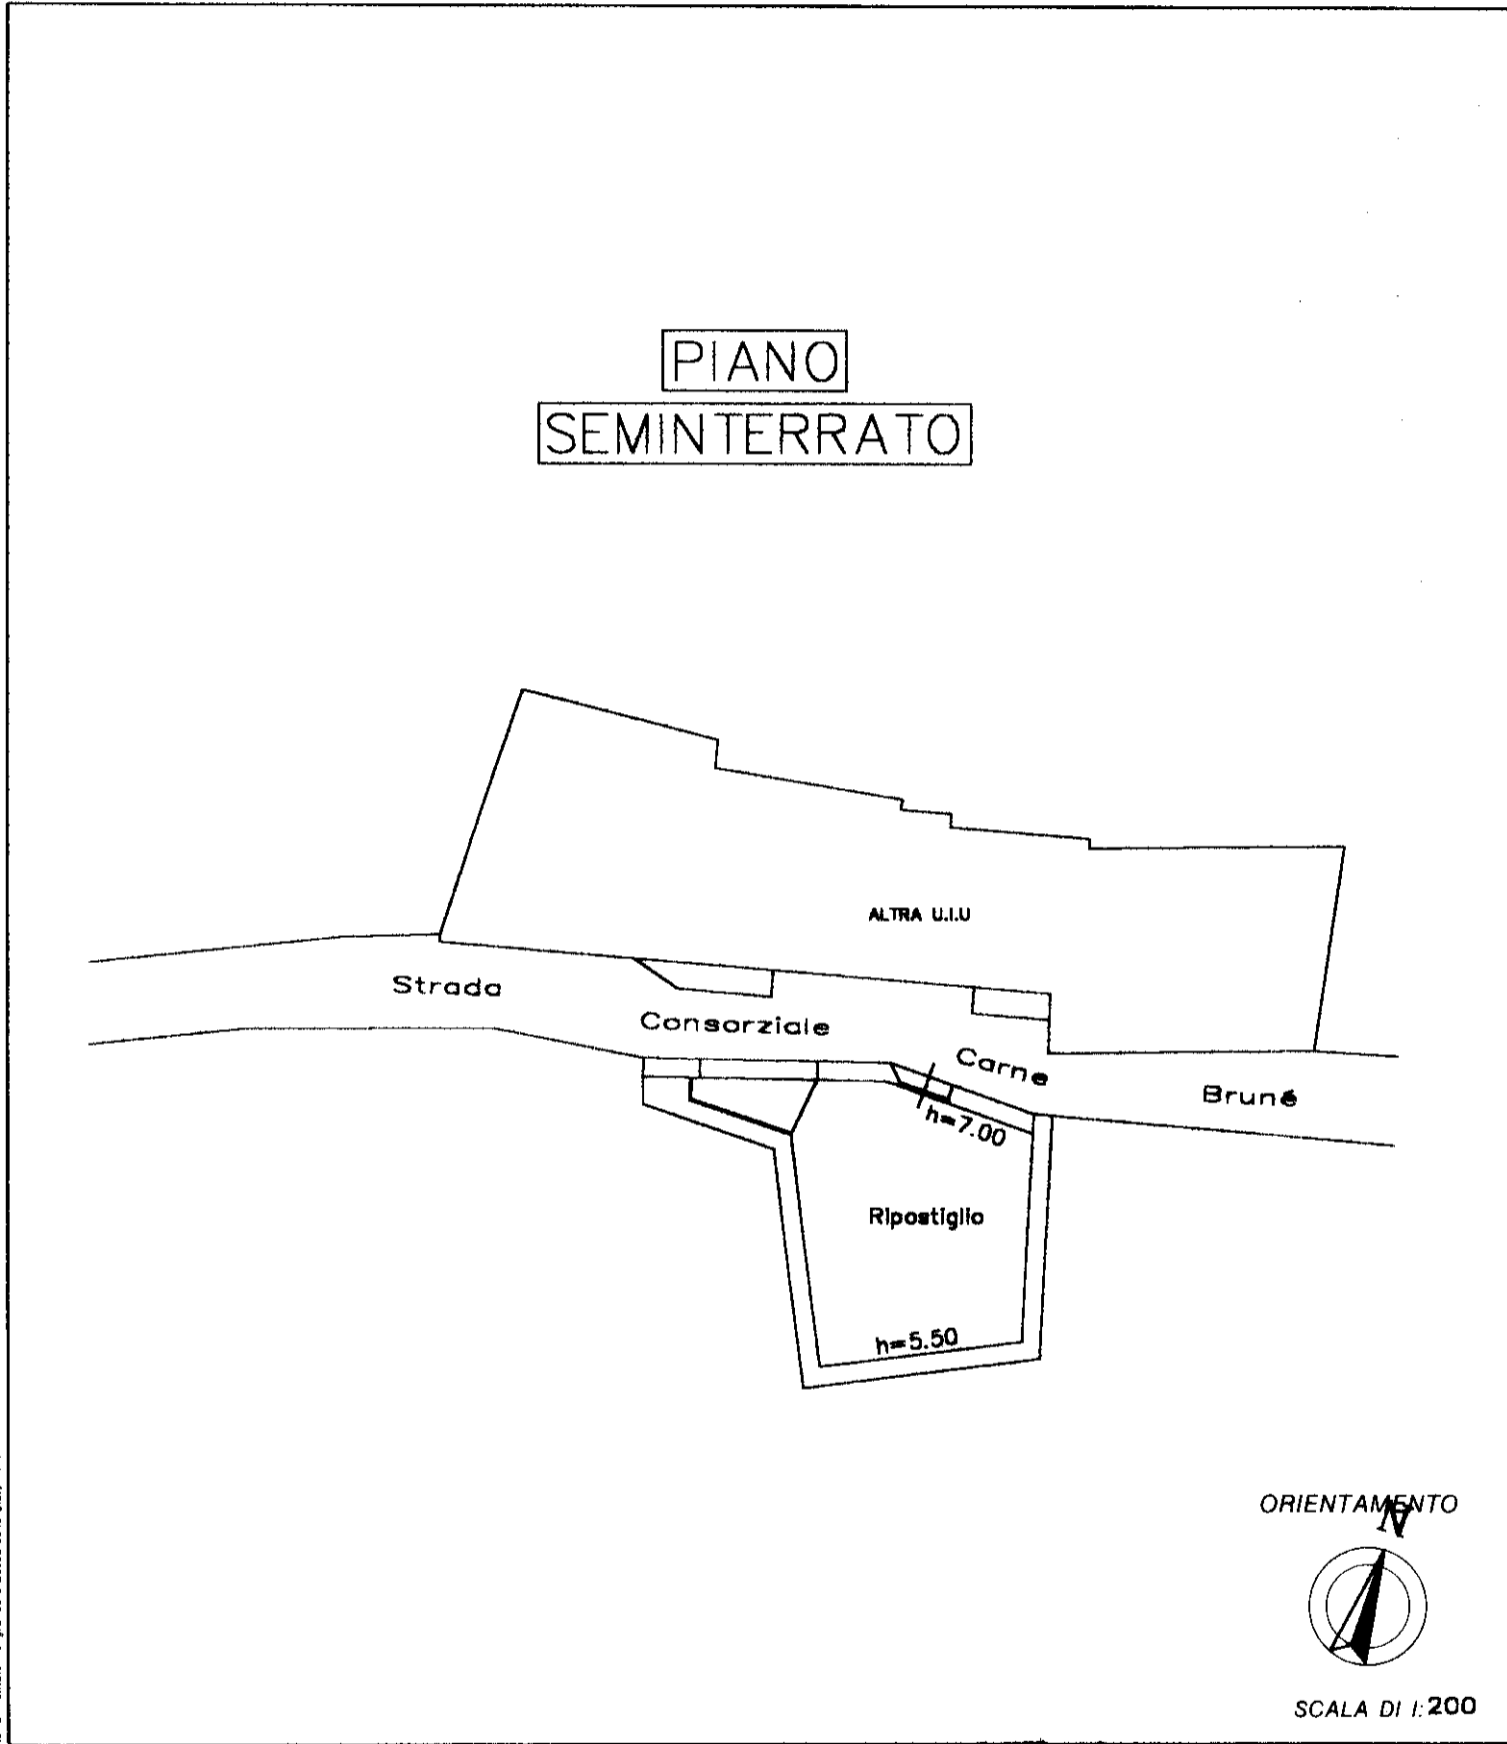

Borsa - Ufficio Progettazione e Zecca s.p.a. - P.v.

Dichiarazione di N.C.
 Denuncia di variazione

Identificativi catastali
 F. 33
 n. 2080 sub.

Compilata dal **GEOMETRA**
 (Titolo, cognome e nome)
Francesetti Cesare

Iscritto all'albo de **Geometri**
 della provincia di **Brescia** n. **2420**
 data **22-3-2000** Firma *Francesetti Cesare*

RISERVATO ALL'UFFICIO

2080
250

N=5087300

Direzione Provinciale di Brescia Ufficio Provinciale - Territorio - Direttore ALFONSO ORABONA

Vis. tel. (0.90 euro)

E=1595800

I Particella: 2080



E=1595800

1 Particella: 1979

