



**Agenzia delle Entrate**  
**CATASTO FABBRICATI**  
Ufficio provinciale di  
Roma

Dichiarazione protocollo n. RM0497238 del 10/10/2023  
Comune di Roma  
Viale Pablo Neruda  
civ. 75

Identificativi Catastali:  
Sezione: 853  
Foglio: 1213  
Particella: 53  
Subalterno: 53

Compiata da:  
BruzziChesi Simone  
Iscritto all'albo:  
Geometri  
Prov. Roma  
N. 11777

COMPARTO ZR3  
ABITAZIONE INT. 2  
SCALA B  
PIANO TERRA  
H = 2,75 ml

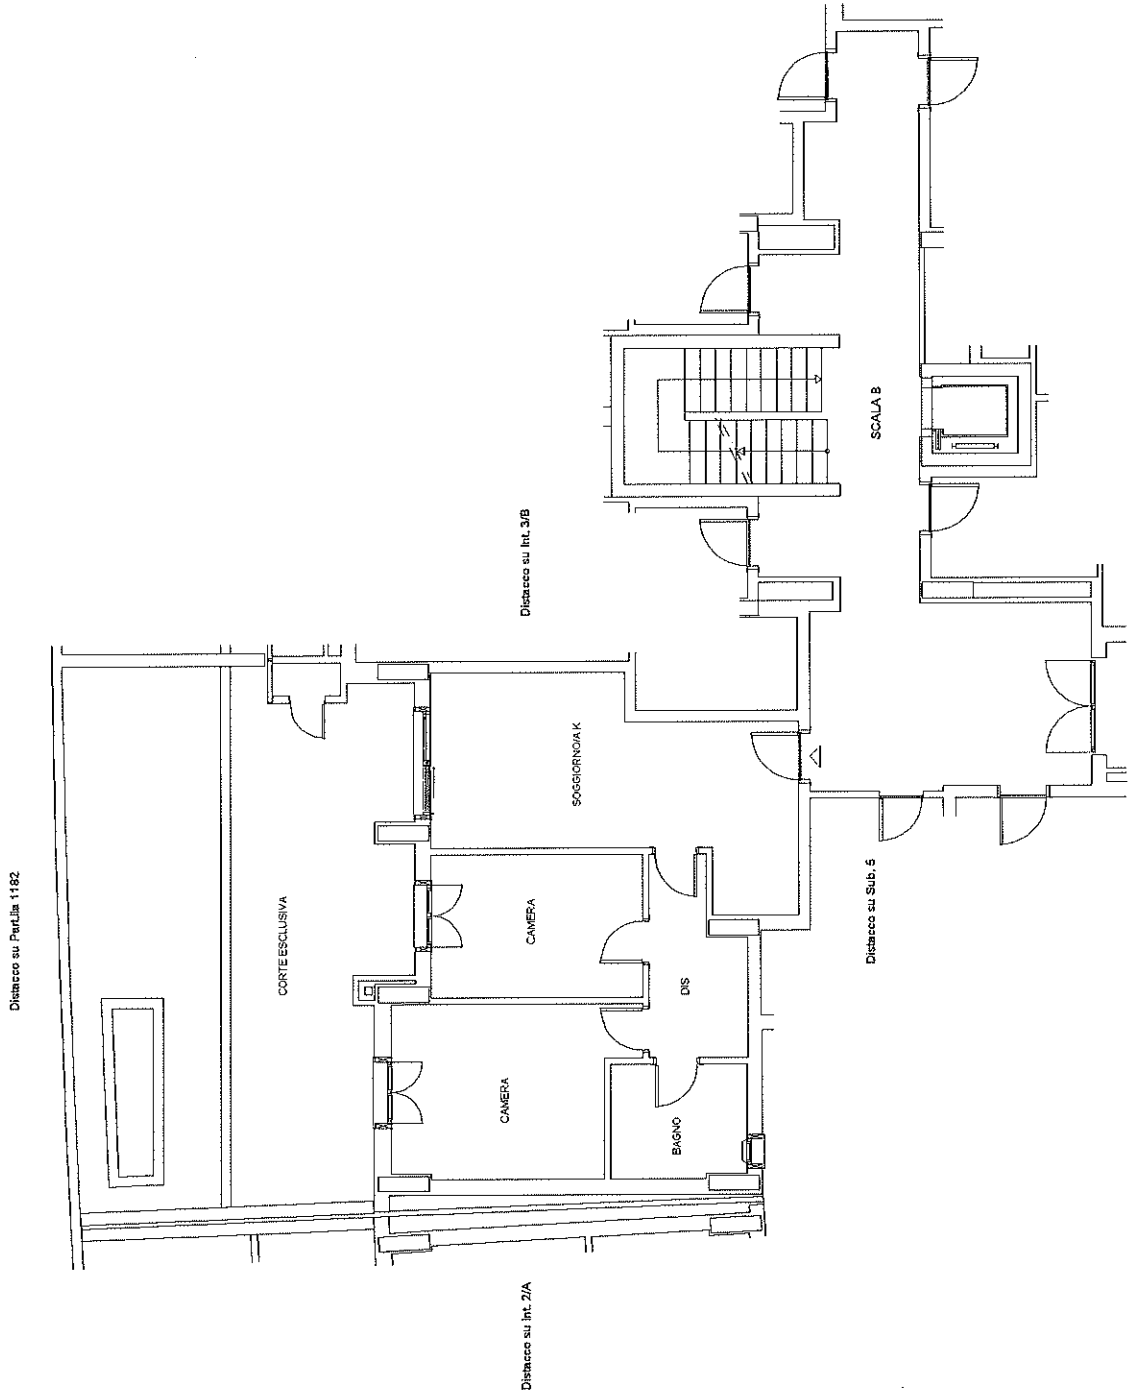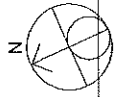

Scala 1: 100

**Agenzia delle Entrate**  
**CATASTO FABBRICATI**  
Ufficio Provinciale di  
Roma

Dichiarazione protocollo n. RM0497238 del 10/10/2023

Comune di Roma

Viale Pablo Neruda

civ. 77

Identificativi Catastali:

Sezione:  
Foglio: 853  
Particella: 1213  
Subalterno: 289

Compilata da:  
Bruzichesi Simone  
Iscritto all'albo:  
Geometri

Prov. Roma

N. 11777

Planimetria

Scheda n. 1

Scala 1:100


COMPARTO ZR3  
POSTO AUTO COPERTO N. 50  
PIANO S2  
H = 2,50 ml

Distacco su Posto Auto Coperto 49

POSTO AUTO  
COPERTO

Distacco su Posto Auto Coperto 51

Distacco su Sub. 1

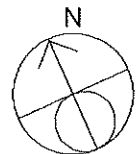

Ultima planimetria in atti

Data: 11/10/2023 - n. T336305 - Richiedente: BRZSMN86C01E958M

Totale schede: 1 - Formato di acquisizione: A4(210x297) - Formato stampa richiesto: A4(210x297)

Catasto dei Fabbricati - Situazione al 11/10/2023 - Comune di ROMA(H501) - < Foglio 853 - Particella 1213 - Subalterno 289 >  
VIALE PABLO NERUDA n. 77 Interno 50 Piano S2

**Agenzia delle Entrate  
CATASTO FABBRICATI  
Ufficio Provinciale di  
Roma**

Dichiarazione protocollo n. RM0497238ae1 10/10/2023

Comune di Roma

Viale Pablo Neruda

civ. 77

Identificativi Catastali:

Sezione:  
Foglio: 853  
Particella: 1213  
Subalterno: 162

Compilata da:  
Bruzzihesi Simone  
Iscritto all'albo:  
Geometri

Prov. Roma

N. 11777

Planimetria


Scheda n. 1

Scala 1:100

COMPARTO ZR3  
CANTINA N. 18  
SCALA B  
PIANO S1  
H = 2,80 ml



Distacco su Sub. 1

Distacco su Cantina 19/B

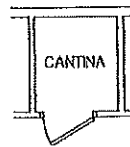


Distacco su Cantina 17/B

Distacco su Sub. 4

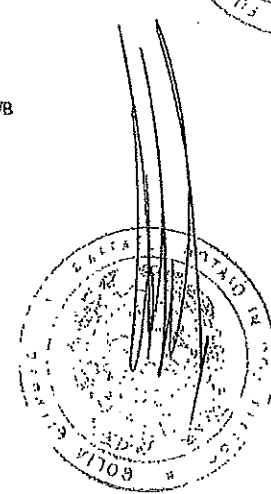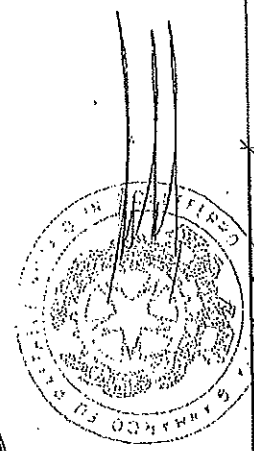

*Rocco M. T...  
U... S...*

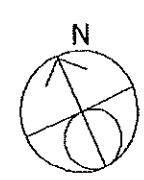

Catasto dei Fabbricati - Situazione al 03/06/2024 - Comune di ROMA (H501) - < Foglio 853 - Particella 1213 - Subalterno 162 >

Planimetria in atti