

**Agenzia delle Entrate**  
**CATASTO FABBRICATI**  
Ufficio Provinciale di  
Torino

Dichiarazione protocollo n. T00038279 del 08/03/2021 N. 12.645

Comune di Carmagnola

Via Pegolo

civ. 3

Identificativi Catastali:

Sesione:  
Foglio: 114  
Particella: 256  
Subalterno: 128

Compilata da:  
Garesio Ivano

Iscritto all'albo:  
Geometri

Prov. Cuneo

N. 3375



metria

a n. 1 Scala 1:200

### Piano Terzo

h=3.00 m

MAPPAL 164

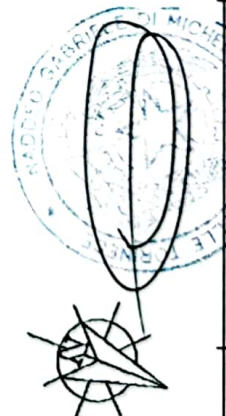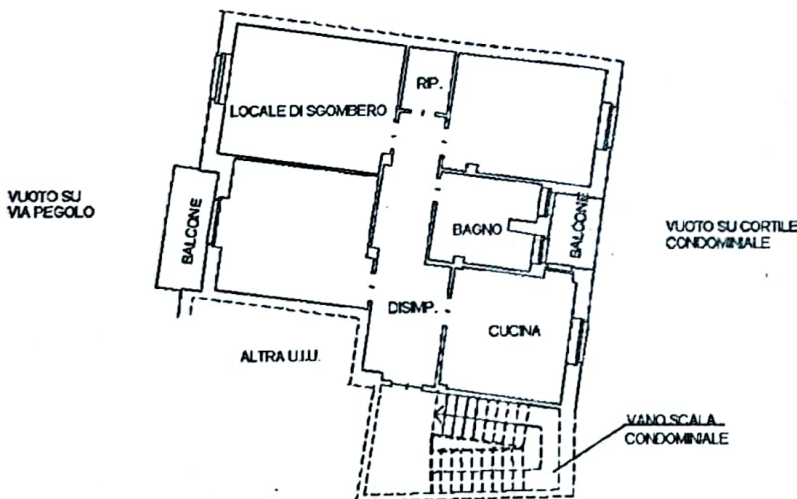

Catasto dei Fabbricati - Situazione al 15/03/2021 - Comune di CARMAGNOLA (B791) - < Foglio: 114 - Particella: 256 - Subalterno: 128 >  
VIA PEGOLO n. 3 piano: 3;

imetria in atti

/2021 - n. T250260 - Richiedente: NDDGRL75C30A944Q

de: 1 - Formato di acquisizione: A4(210x297) - Formato stampa richiesto: A4(210x297)

**Agenzia delle Entrate**  
**CATASTO FABBRICATI**  
Ufficio Provinciale di  
**Torino**

Dichiarazione prot. n. TO0038279 del 08/03/2021

Comune di Carmagnola

Via Pegolo

civ. 3

Identificativi Catastali:

Sezione:

Foglio: 114

Particella: 256

Subalterno: 129

Compilata da:  
Garesio Ivano

Iscritto all'albo:  
Geometri

Prov. Cuneo

N. 3375


metria

n. 1

Scala 1:200

### Piano Interrato

h=2.30 m

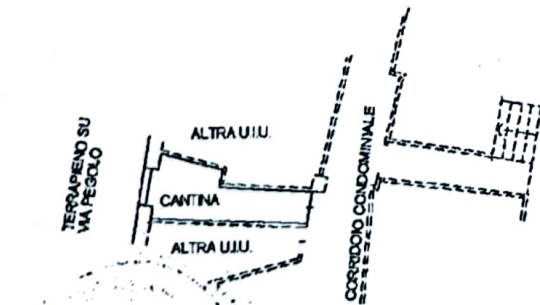

Catasto dei Fabbricati - Situazione al 15/03/2021 - Comune di CARMAGNOLA (B791) - < Foglio: 114 - Particella: 256 - Subalterno: 129 >  
VIA PEGOLO n. 3 piano: S1;

Simetria in atti

5/2021 - n. T250262 - Richiedente: NDDGRL75C30A944Q

de: 1 - Formato di acquisizione: A4(210x297) - Formato stampa richiesto: A4(210x297)