

**Agenzia del Territorio  
CATASTO FABBRICATI  
Ufficio Provinciale di  
Pesaro**

Dichiarazione protocollo n. PS0097951 del 27/05/2009

Planimetria di u.i.u. in Comune di Fano

Via San Cesareo

civ. 1

Identificativi Catastali:

Sezione:

Foglio: 82

Particella: 501

Subalterno: 10

Compilata da:  
Lucarelli Fabio


Iscritto all'albo:  
Geometri

Prov. Pesaro

N. 1178

Scheda n. 1

Scala 1:200

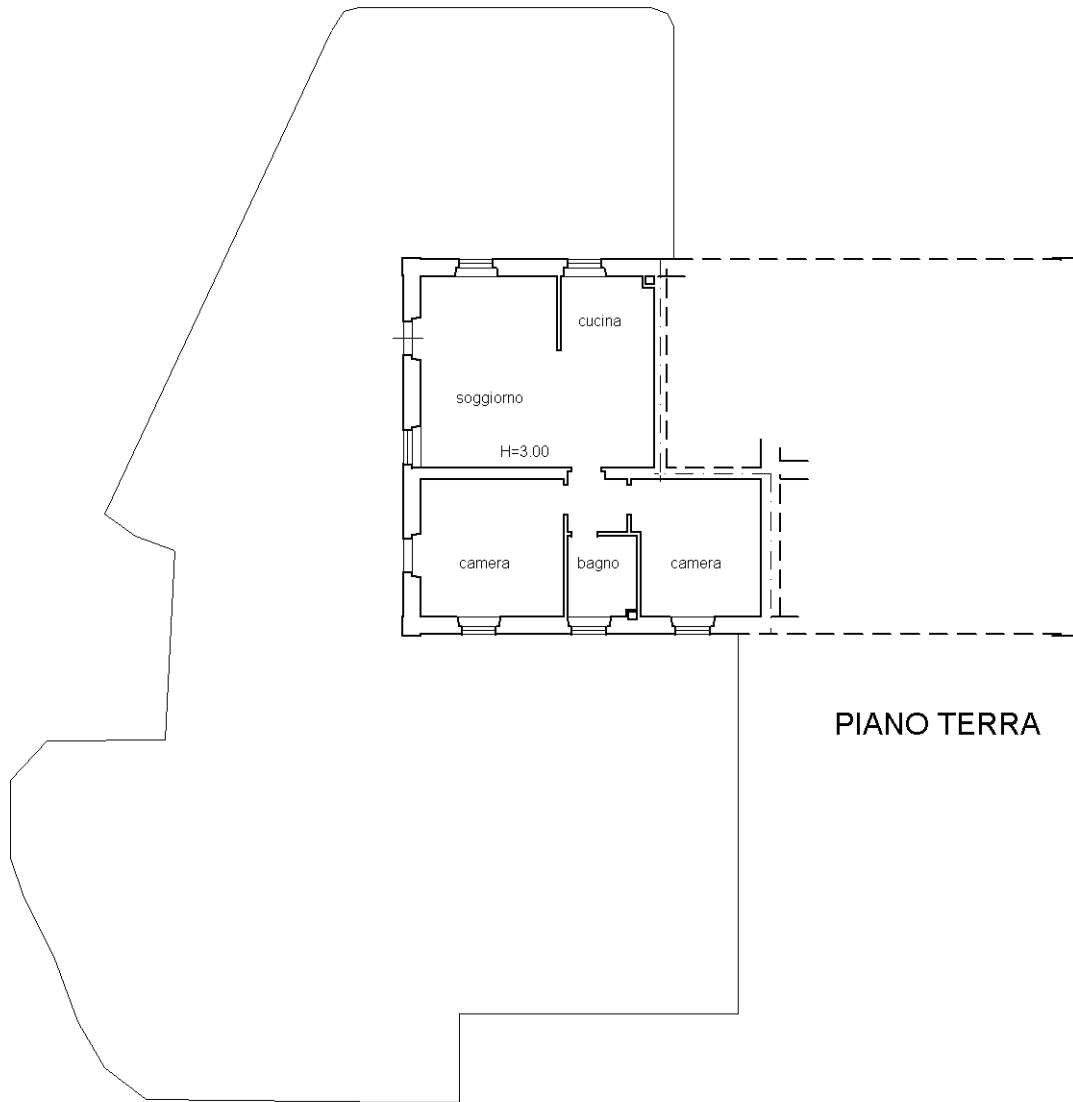

PIANO TERRA



ORIENTAMENTO

Ultima planimetria in atti