

MODULARIO
a r.r. n. 497



MINISTERO DELLE FINANZE


DIPARTIMENTO DEL TERRITORIO

CATASTO EDILIZIO URBANO (RDL 13-4-1939, n. 652)

MOD. BN (CEU)

LIRE
200

Planimetria di u.i.u. in Comune di MESENZANA via VALFERRERA civ. SNC

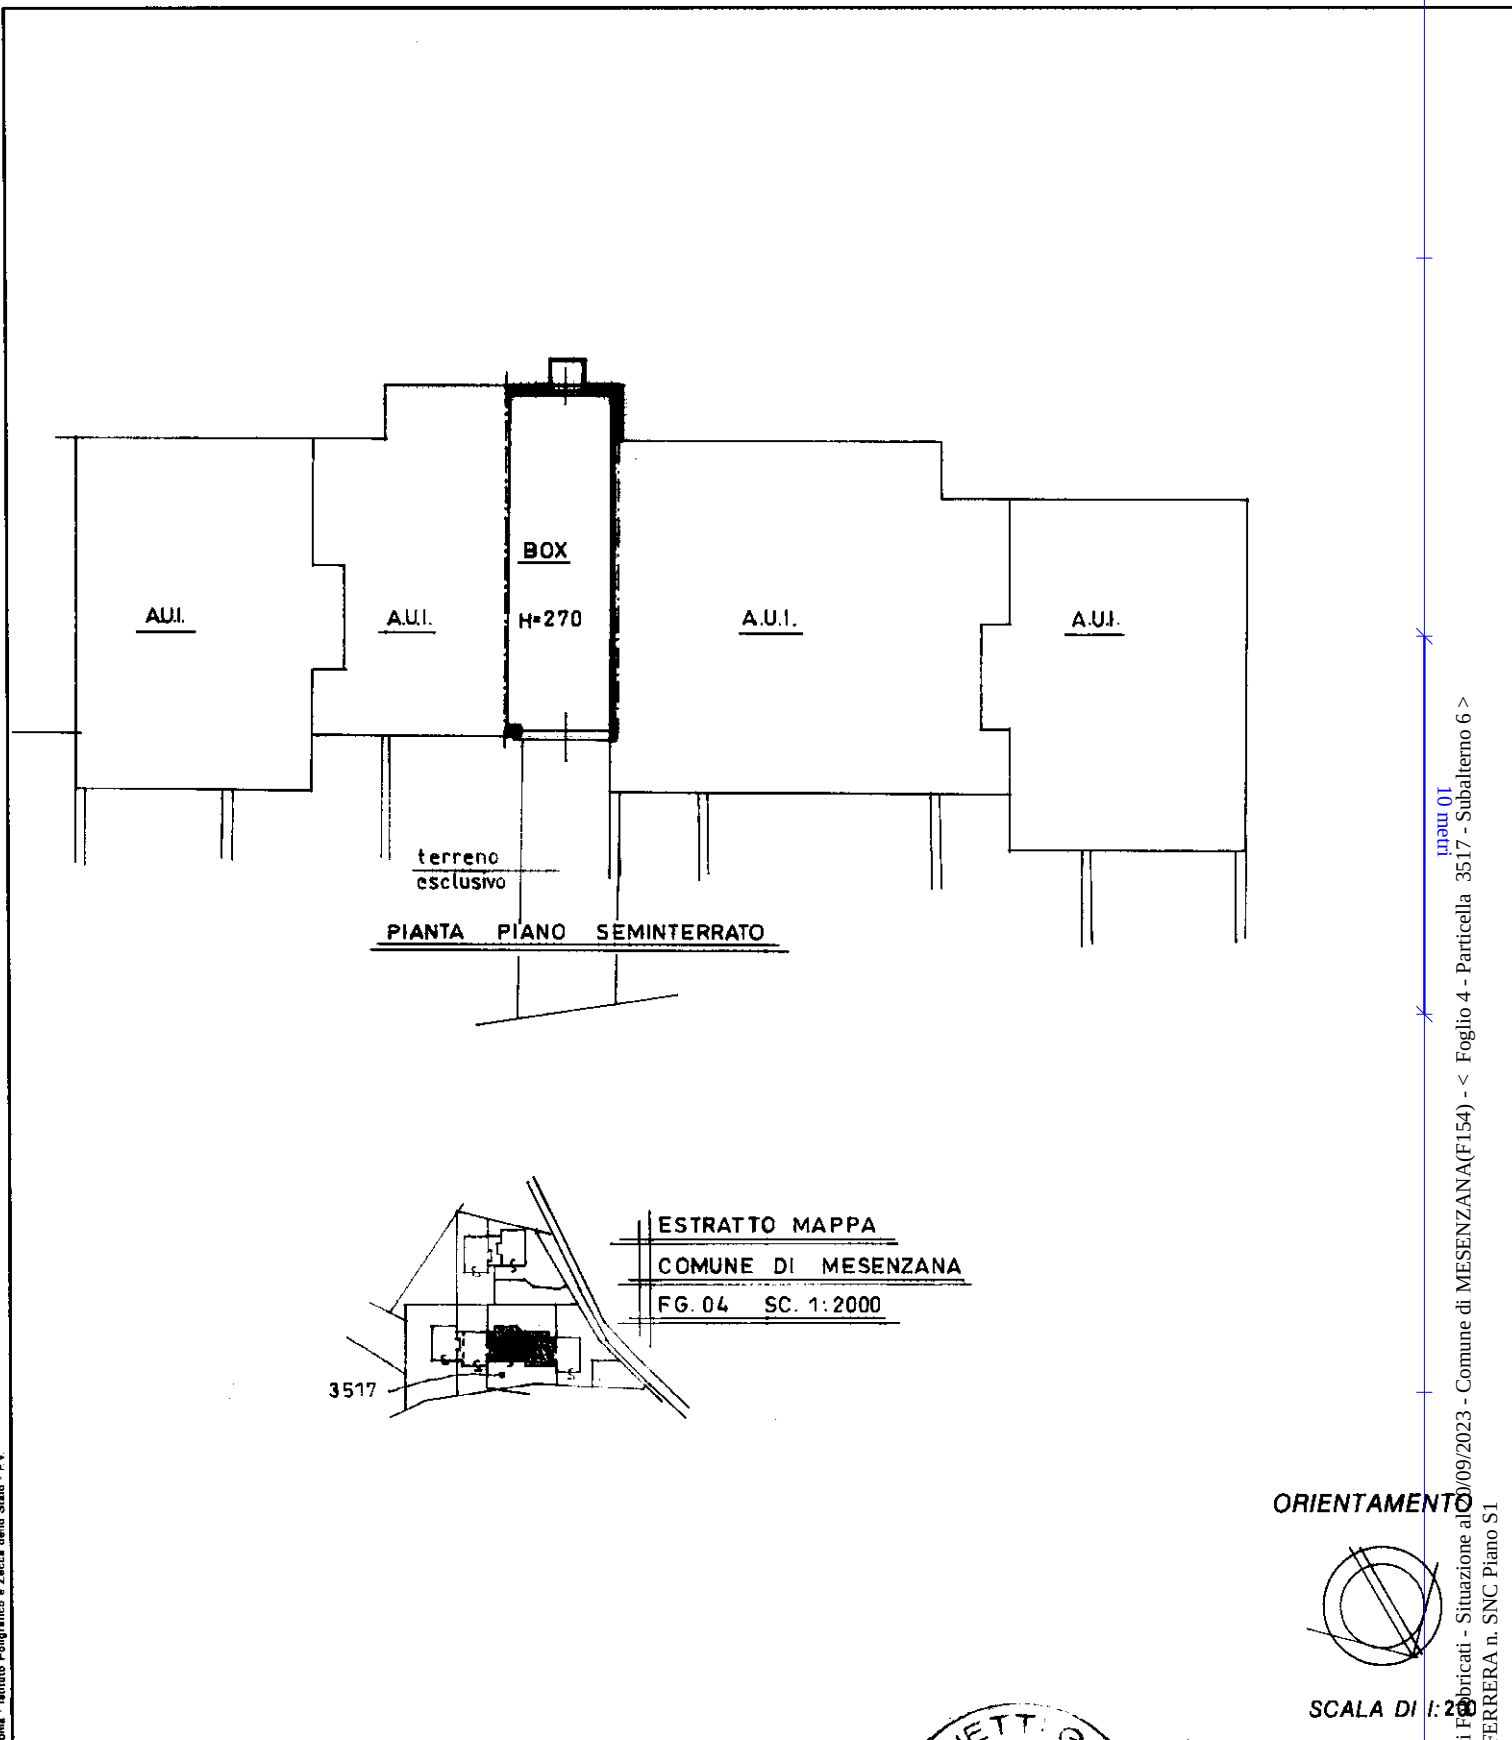

Dichiarazione di N.C. ☒
Denuncia di variazione ☐

Compilata dal GEOMETRA
(Titolo, cognome e nome)
PARIETTI GIOVANNI

Iscritto all'albo del GEOMETRI

RISERVATO ALL'UFFICIO

Ultima planimetria in atti
identificativi catastali

Data presentazione: 03/09/1999 - Data: 20/09/2023 - n. T388892 - Richiedente: CPNDIA71H69H394A
Totale schede: 1 - Formato di acquisizione: A4(210x297) - Formato stampa richiesto: A4(210x297)

Catasto di Mesenzana - Situazione al 03/09/2023 - Comune di MESENZANA(F154) - < Foglio 4 - Particella 3517 - Subaltemo 6 >
VIA VALFERRERA n. SNC Piano S1