

**Agenzia del Territorio
CATASTO FABBRICATI
Ufficio Provinciale di
Pisa**

Dichiarazione protocollo n. PI0099927 del 08/09/2005

Planimetria di u.i.u. in Comune di Pisa

Via Del Castelletto

civ. 10

Identificativi Catastali:

Sezione:

Foglio: 121

Particella: 294

Subalterno: 2

Compilata da:

Mengali Fabrizio

Iscritto all'albo:


Periti Edili

Prov. Pisa

N. 595

Scheda n. 1

Scala 1:200

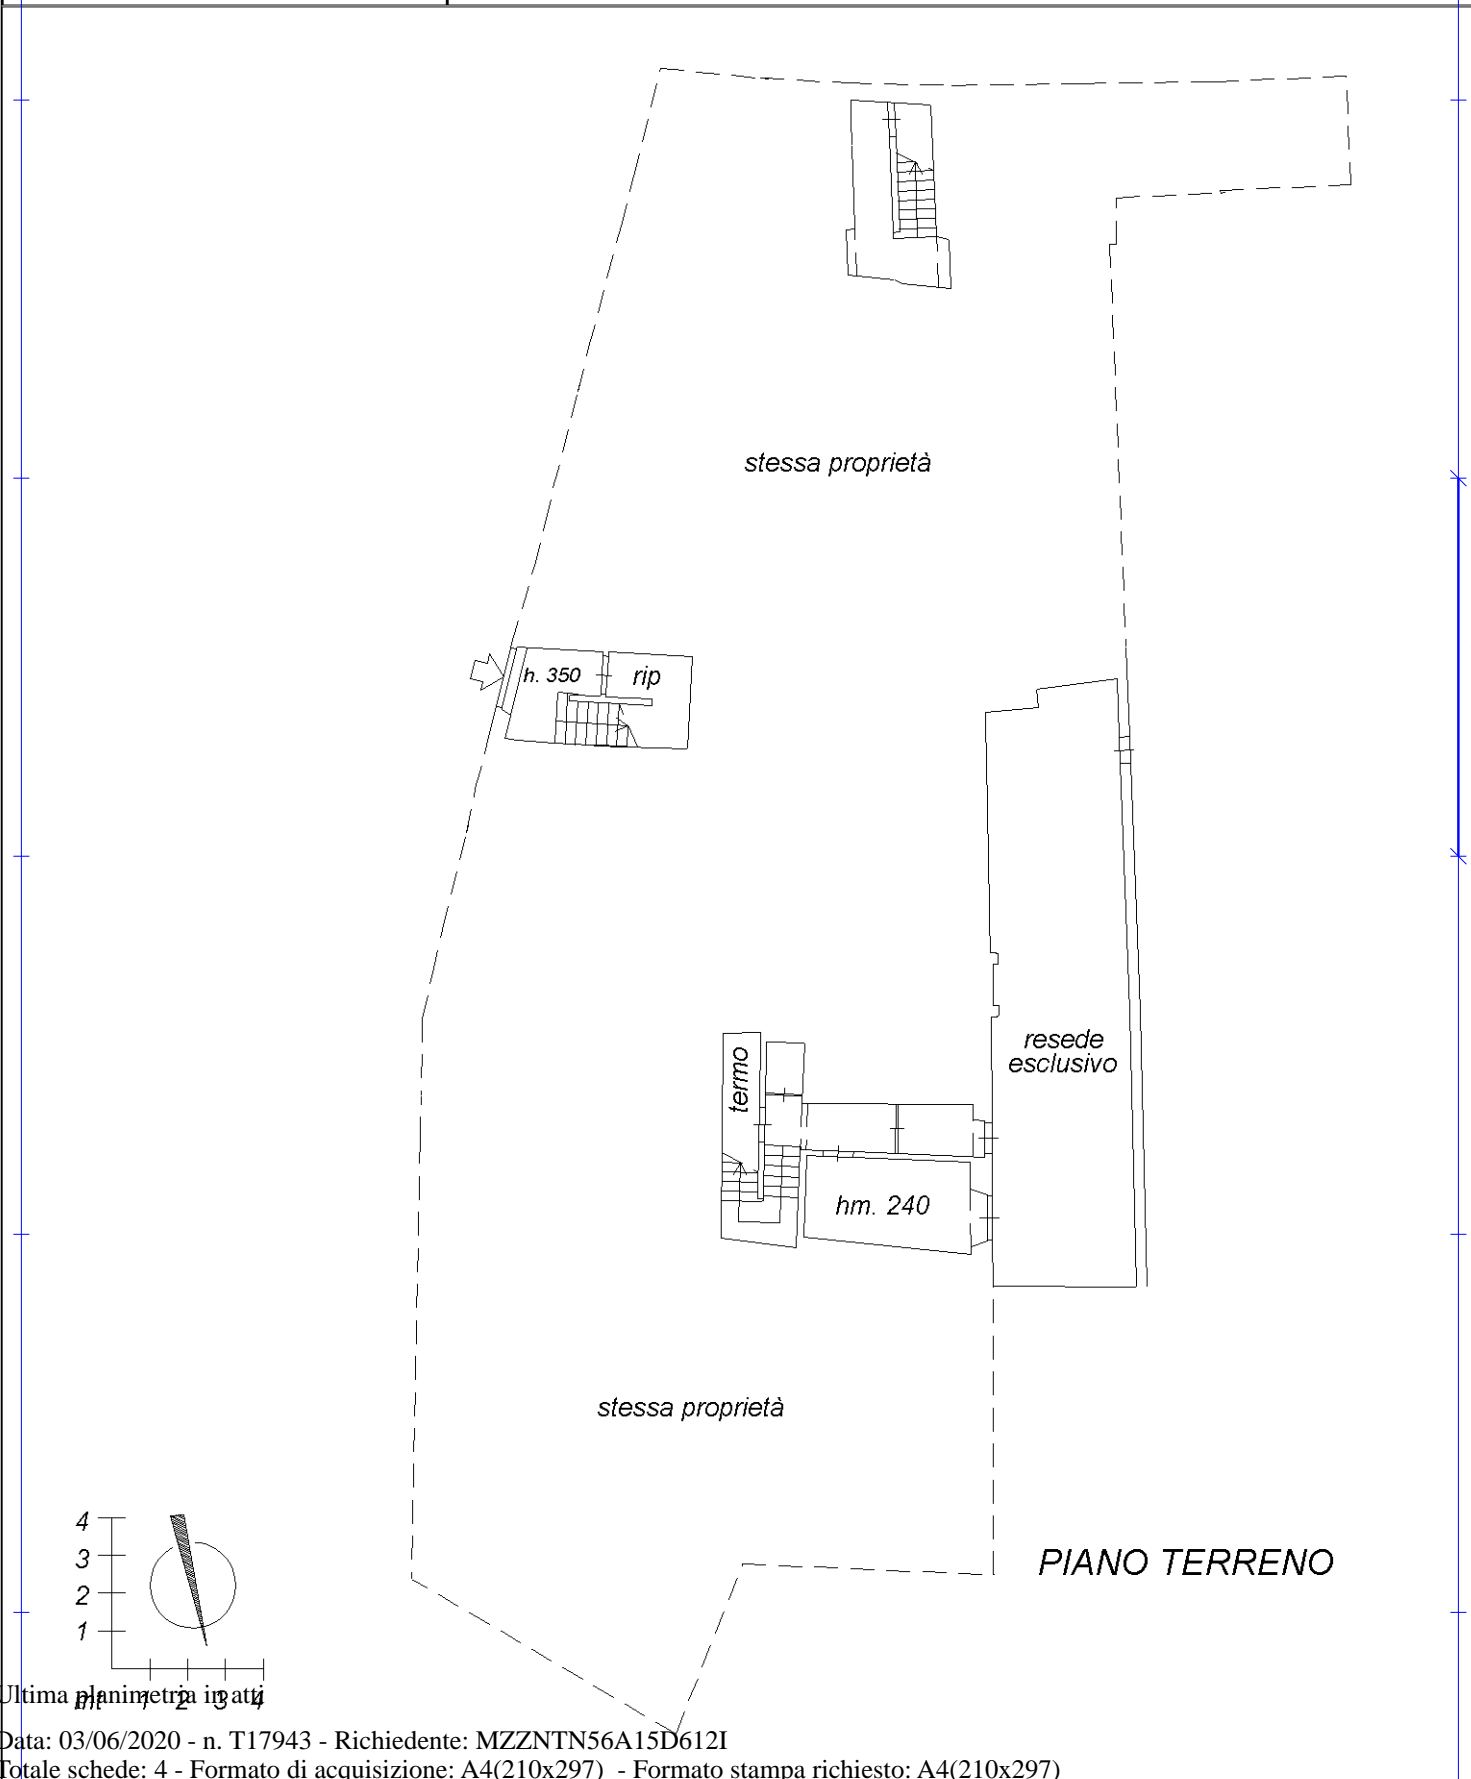

Catasto dei Fabbricati - Situazione al 03/06/2020 - Comune di PISA (G702) - < Foglio: 121 - Particella: 294 - Subalterno: 2 >
VIA DEL CASTELLETTO n. 10 piano: T-1-2-3;

Ultima planimetria ingatti

**Agenzia del Territorio
CATASTO FABBRICATI
Ufficio Provinciale di
Pisa**

Dichiarazione protocollo n. PI0099927 del 08/09/2005

Planimetria di u.i.u. in Comune di Pisa

Via Del Castelletto

civ. 10

Identificativi Catastali:

Sezione:
Foglio: 121
Particella: 294
Subalterno: 2


Compilata da:
Mengali Fabrizio
Iscritto all'albo:
Periti Edili

Prov. Pisa

N. 595

Scheda n. 2

Scala 1:200

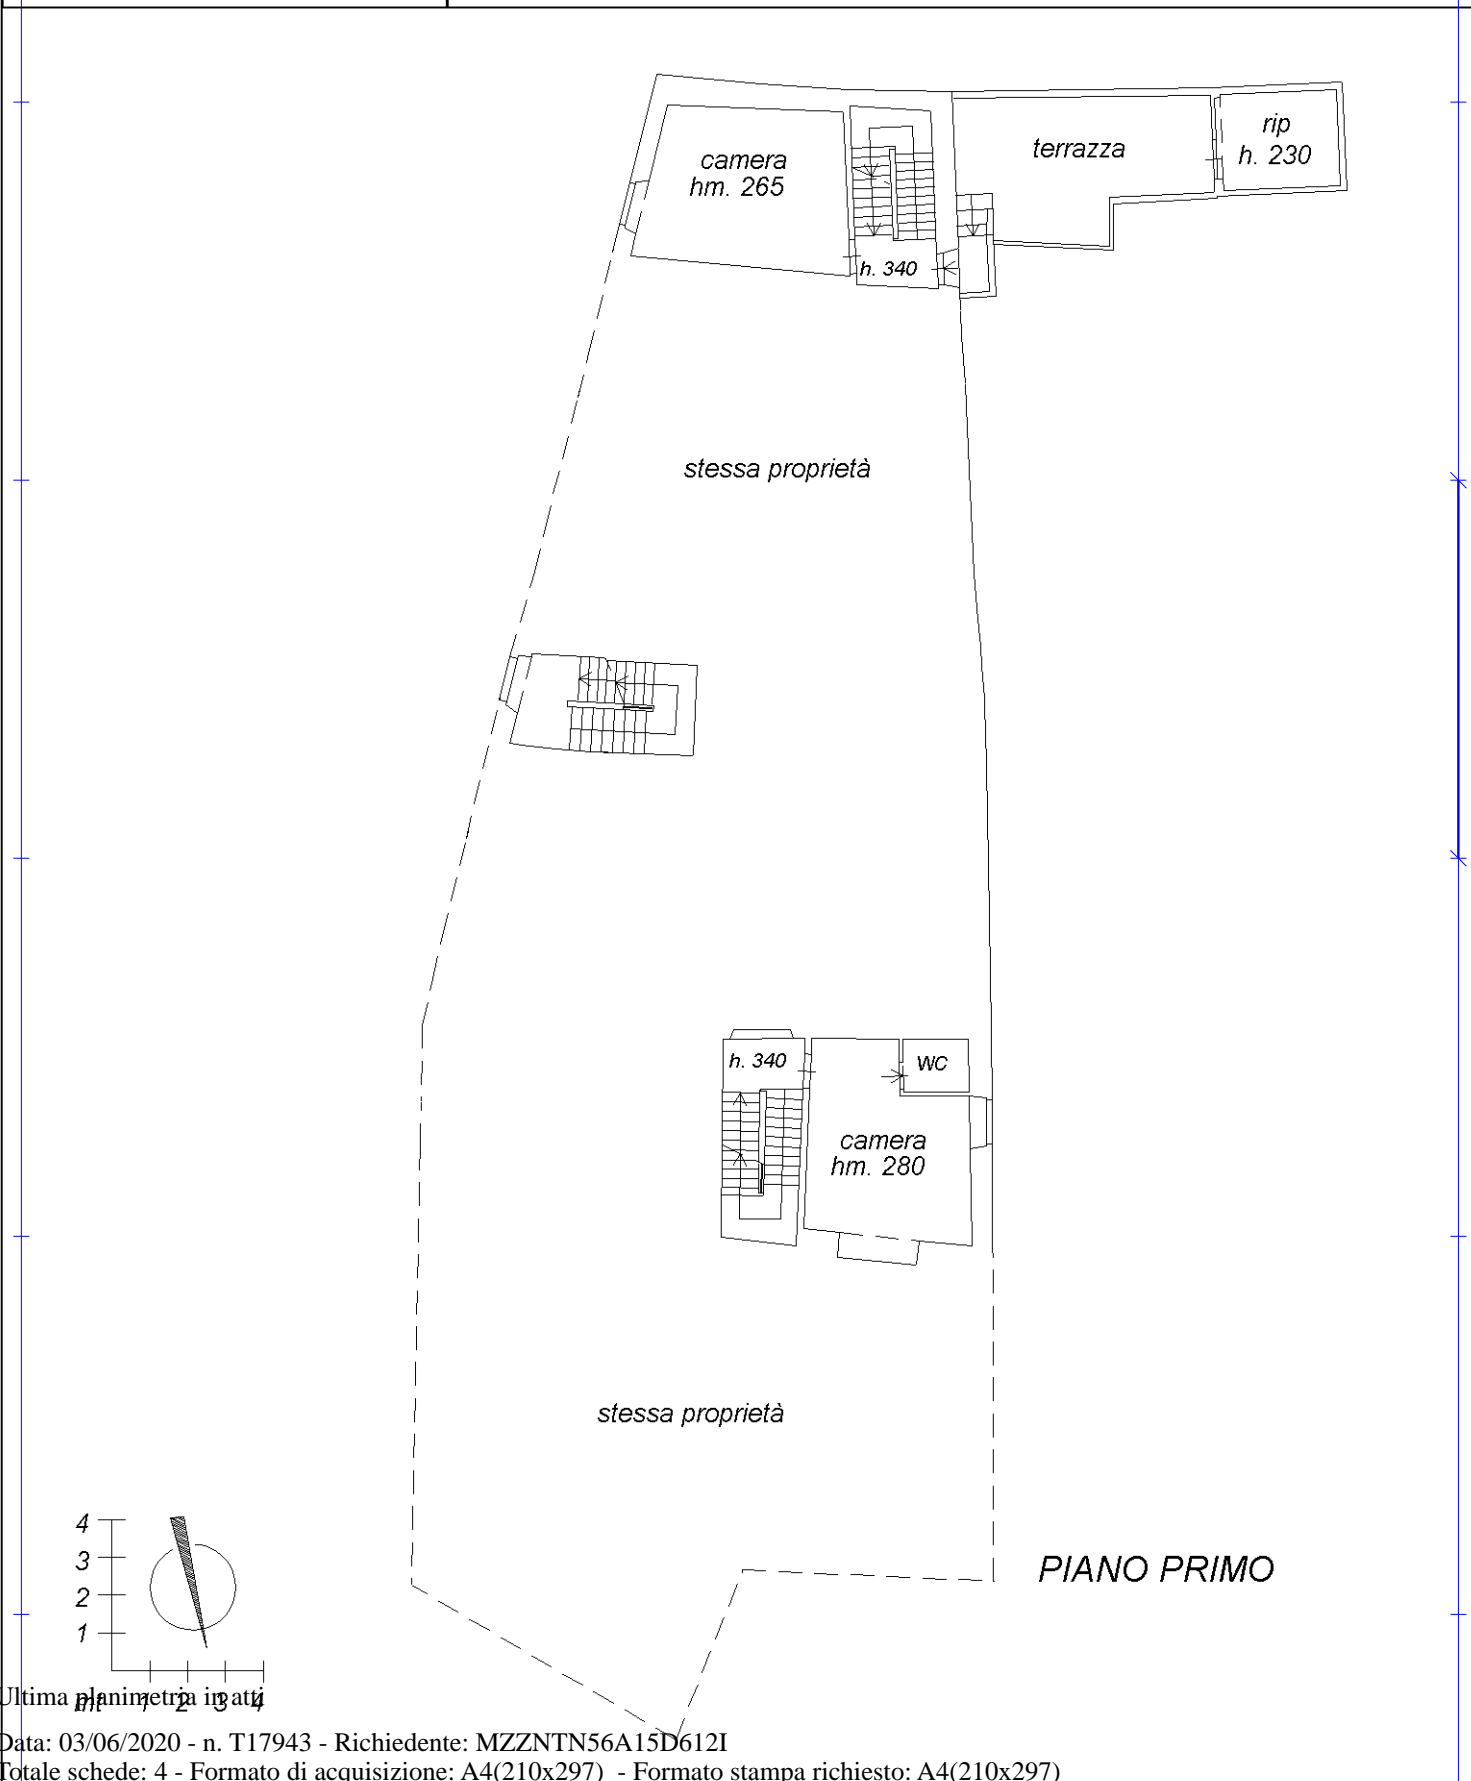

Catasto dei Fabbricati - Situazione al 03/06/2020 - Comune di PISA (G702) - < Foglio: 121 - Particella: 294 - Subalterno: 2 >
VIA DEL CASTELLETTO n. 10 piano: T-1-2-3;

**Agenzia del Territorio
CATASTO FABBRICATI
Ufficio Provinciale di
Pisa**

Dichiarazione protocollo n. PI0099927 del 08/09/2005

Planimetria di u.i.u. in Comune di Pisa

Via Del Castelletto

civ. 10

Identificativi Catastali:

Sezione:

Foglio: 121

Particella: 294

Subalterno: 2

Compilata da:

Mengali Fabrizio

Iscritto all'albo:


Periti Edili

Prov. Pisa


N. 595

Scheda n. 3

Scala 1:200

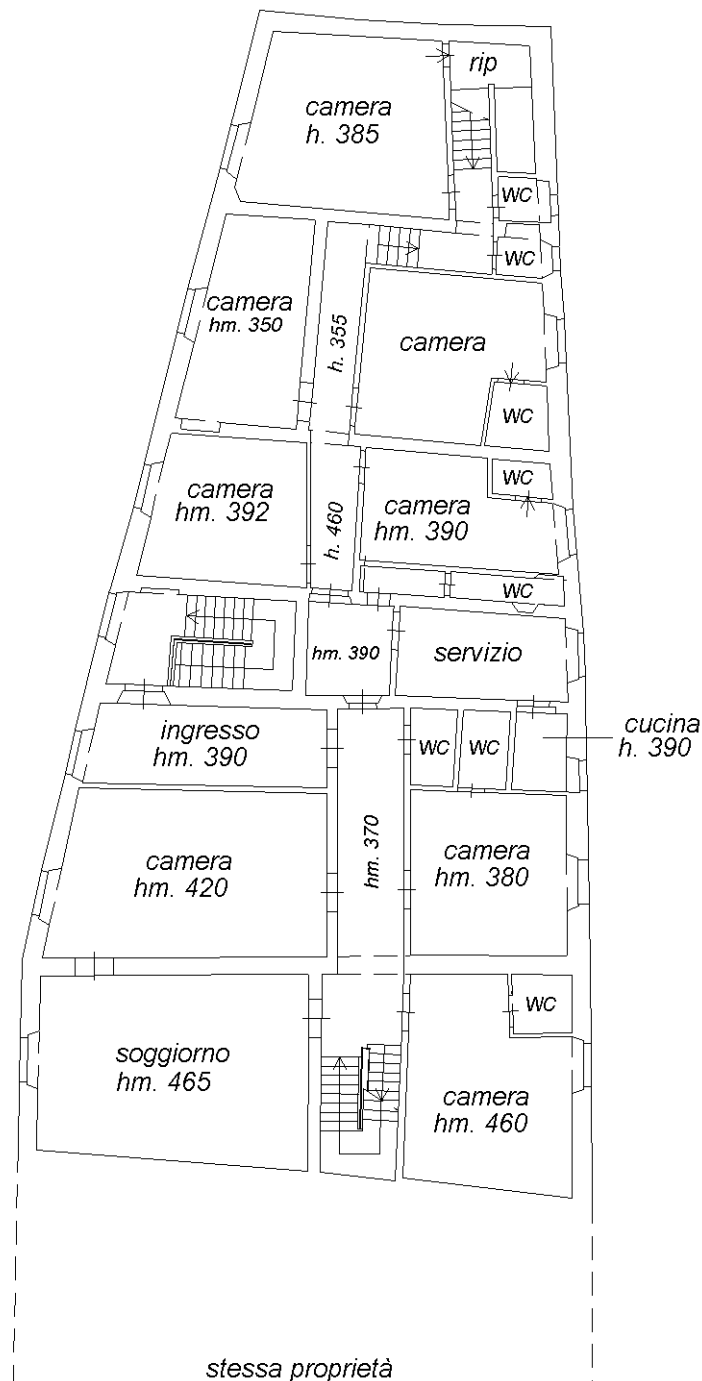

PIANO SECONDO

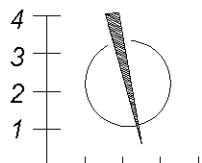

Ultima planimetria ingatti

**Agenzia del Territorio
CATASTO FABBRICATI
Ufficio Provinciale di
Pisa**

Dichiarazione protocollo n. PI0099927 del 08/09/2005

Planimetria di u.i.u. in Comune di Pisa

Via Del Castelletto

civ. 10

Identificativi Catastali:

Sezione:
Foglio: 121
Particella: 294
Subalterno: 2


Compilata da:
Mengali Fabrizio
Iscritto all'albo:
Periti Edili

Prov. Pisa


N. 595

Scheda n. 4

Scala 1:200

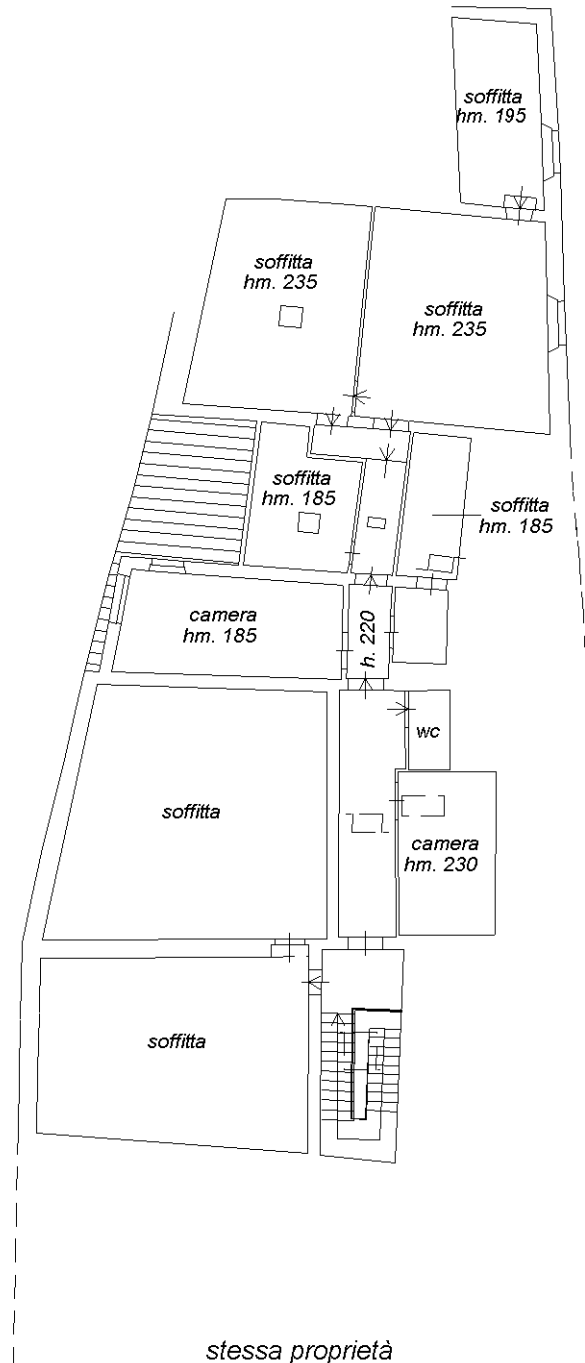

PIANO TERZO

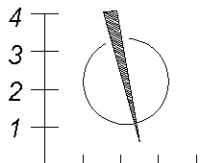

Ultima planimetria in atti