

**Agenzia del Territorio
CATASTO FABBRICATI
Ufficio Provinciale di
Roma**

Dichiarazione protocollo n. _____ del _____	
Planimetria di u.i.u. in Comune di Sant'angelo Romano	
Via Torino	civ. 5
Identificativi Catastali: Sezione: Foglio: 16 Particella: 973 Subalterno: 3	Compilata da: Mignoli Tommaso Iscritto all'albo: Geometri Prov. Roma N. 7188

Scheda n. 1 Scala 1:200


CANTINA/MAGAZZINO
PIANO TERRA

H = MT. 3.00



PROFESSIONALE
N. 71
TOMMASO MIGNOLI
G. SIA
Es

[Handwritten signature]

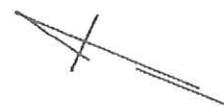

Agenzia del Territorio
CATASTO FABBRICATI
Ufficio Provinciale di
Roma


Dichiarazione protocollo n. _____ del _____
Planimetria di u.i.u. in Comune di Sant'angelo Romano
Via Torino _____ civ. 5

Identificativi Catastali:
Sezione:
Foglio: 16
Particella: 973
Subalterno: 1

Compilata da:
Mignoli Tommaso
Iscritto all'albo:
Geometri
Prov. Roma _____ N. 7188

Scheda n. 1 Scala 1:200

APPARTAMENTO
P. 1° INT. A
H = MT. 2.80

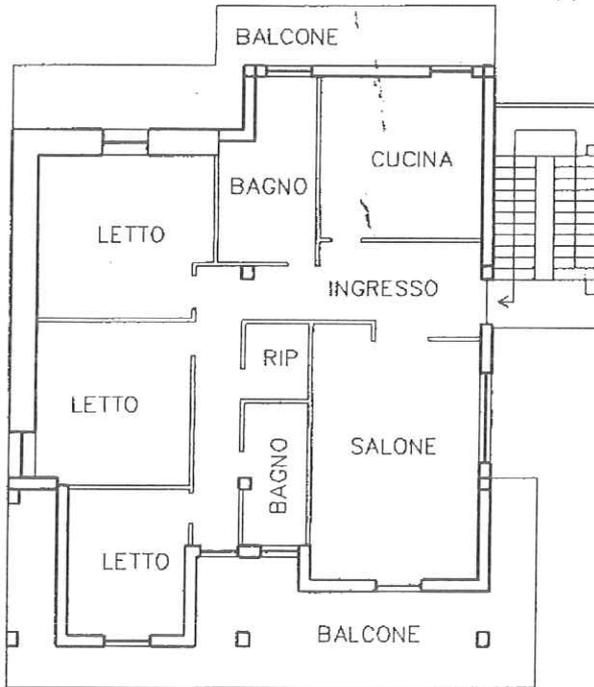

FILED IN THE OFFICE OF THE
N. 7188
TOMMASO MIGNOLI
GEOMETRI
ROMA
Tommaso Mignoli




Agenzia del Territorio
CATASTO FABBRICATI
Ufficio Provinciale di
Roma

Dichiarazione protocollo n. _____ del _____	
Planimetria di u.i.u. in Comune di Sant'angelo Romano	
Via Torino	civ. 5
Identificativi Catastali: Sezione: Foglio: 16 Particella: 973 Subalterno: 2	Compilata da: Mignoli Tommaso Iscritto all'albo: Geometri Prov. Roma N. 7188

Scheda n. 1 Scala 1:200

APPARTAMENTO
P. 2° INT. 2
H = MT. 2.80

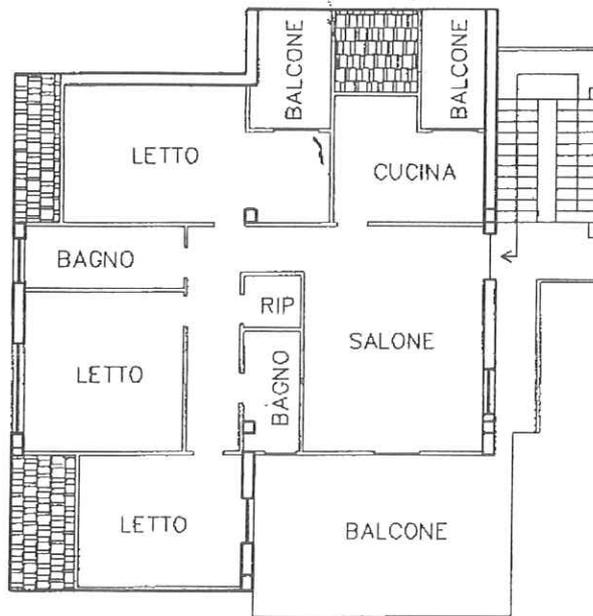

UFFICIO PROVINCIALE GEOMETRI
N. 7188
TOMMASO MIGNOLI
CUDONIA

[Handwritten signature]

[Handwritten mark]

N=100

F=3900

Particella: 904 (Dati cartografici e censuari non allineati o non registrati)

Per Visura

