
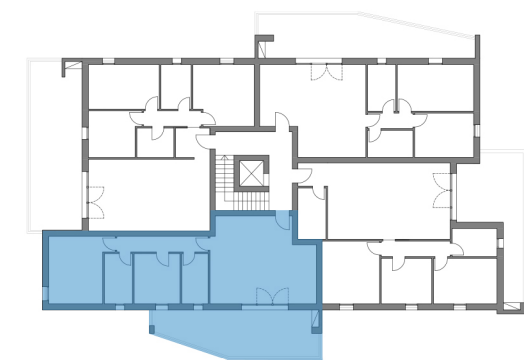


Lotto 1, Lottizzazione LivinGreen<sup>2</sup>, Albignasego (PD)

# THE EDGE

## UNITÀ F

€ 240.000,00

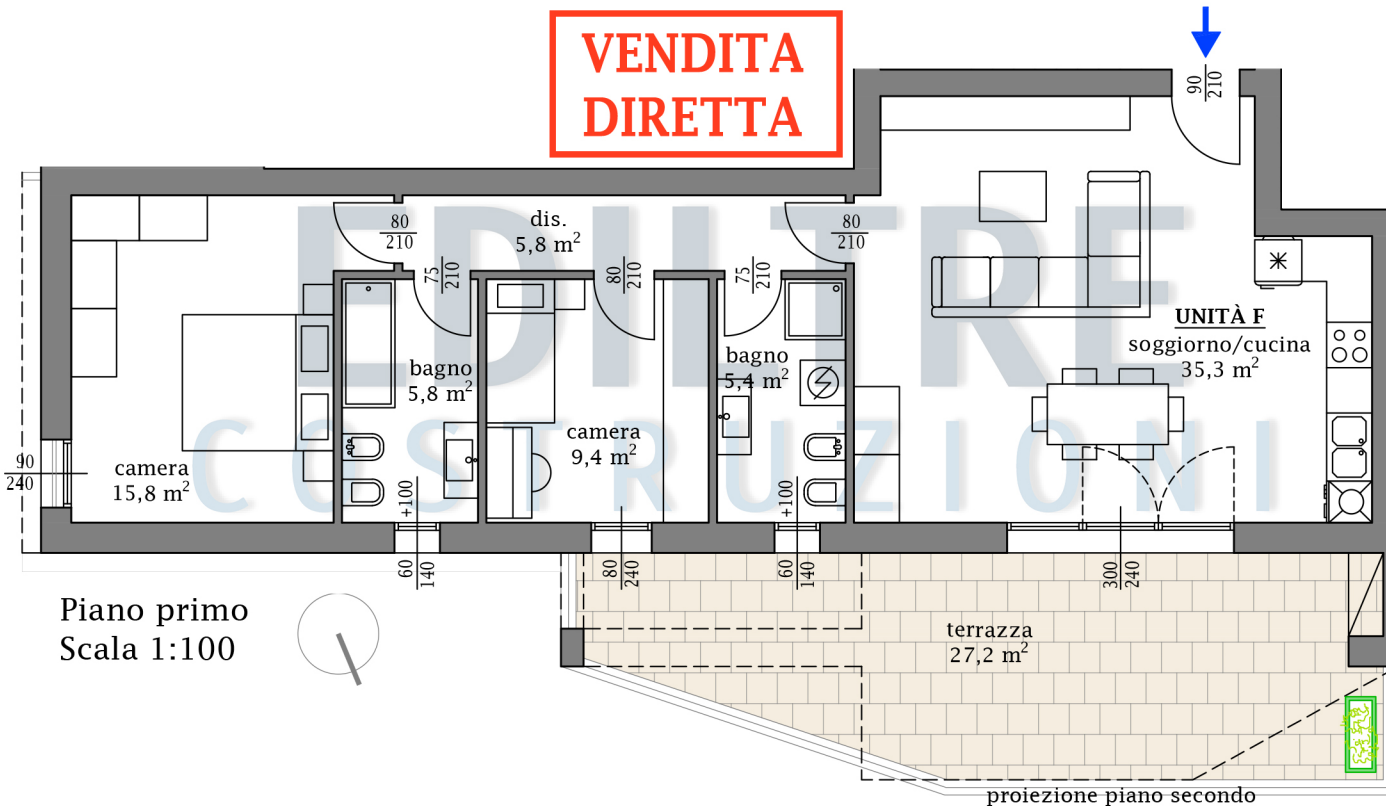

Prospetto nord

SUPERFICIE CALPESTABILE 77,5 m<sup>2</sup>  
TERRAZZA 27,2 m<sup>2</sup>



**EDILTRE**  
COSTRUZIONI

ARCHITETTO  
GLORIA PONCHIO


# THE EDGE

ARCHITETTO  
GLORIA PONCHIO

Via Roma, 220, II° piano  
35020 Albignasego (PD)  
338 12 14 190  
info@ediltrecostruzioni.it  
www.ediltrecostruzioni.it



SEGUICI SULLE NOSTRE PAGINE SOCIAL  
PER RIMANERE SEMPRE AGGIORNATO

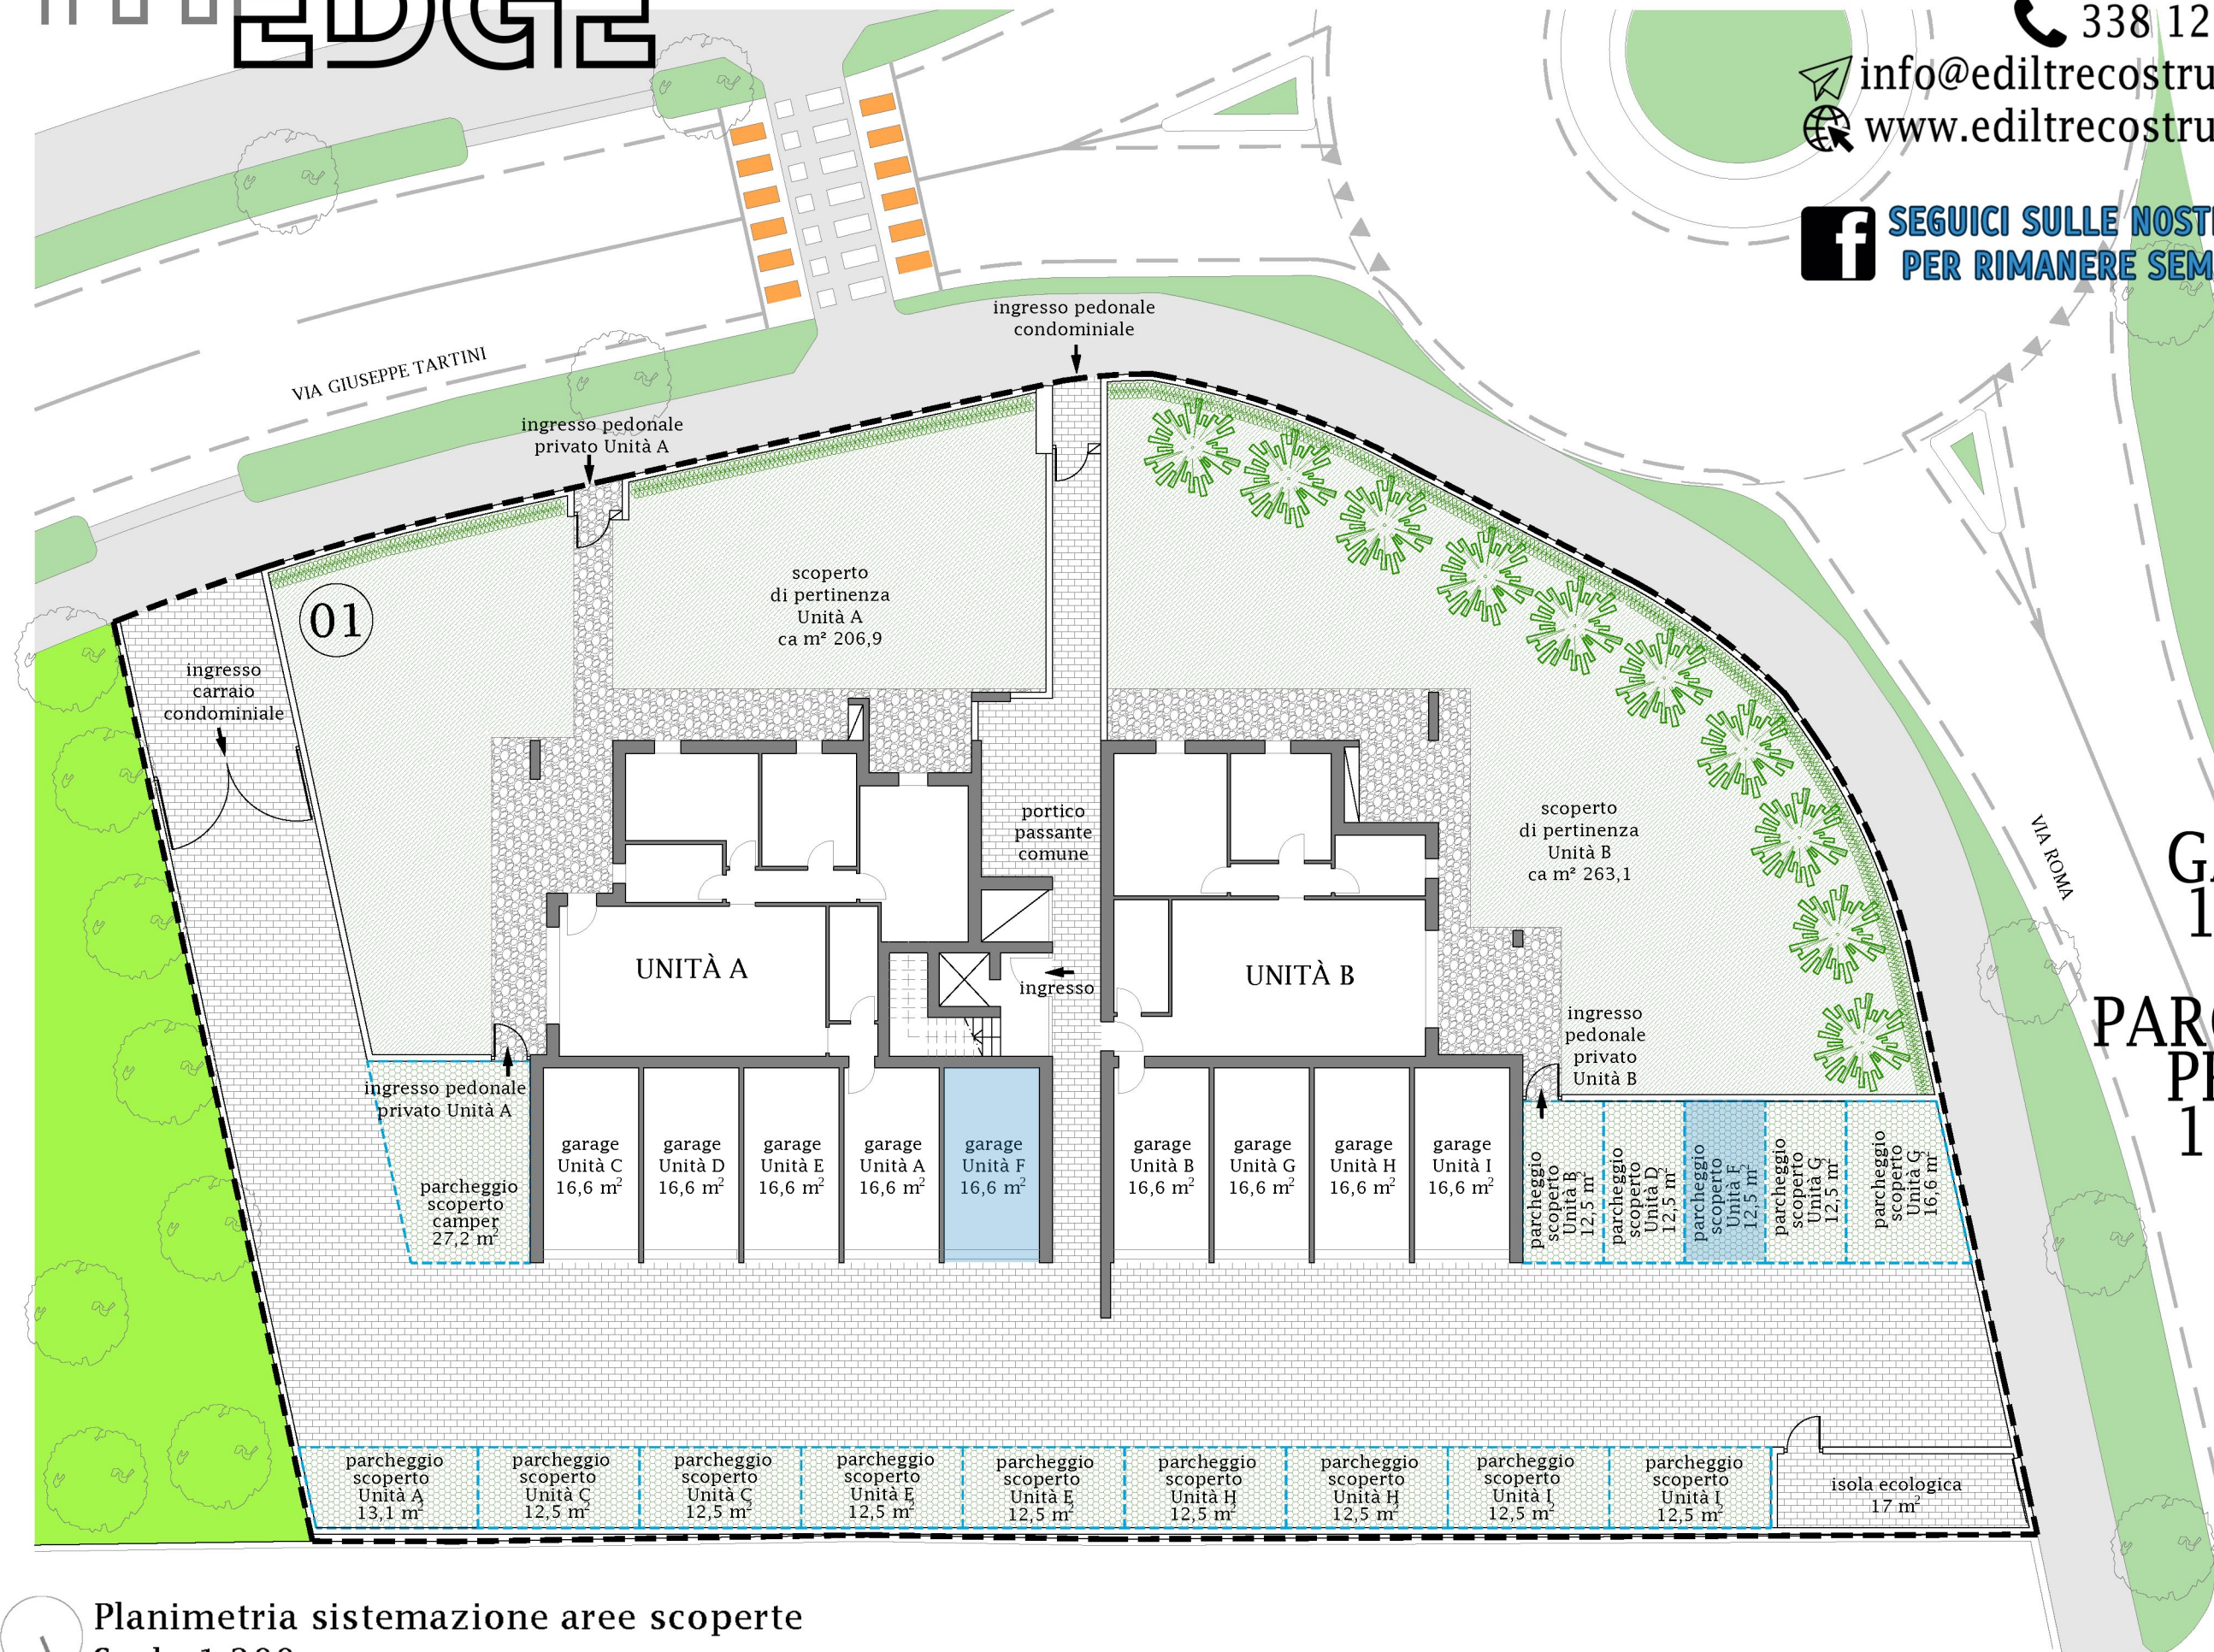

GARAGE  
16,6 m<sup>2</sup>

PARCHEGGIO  
PRIVATO  
12,5 m<sup>2</sup>

01

Planimetria sistemazione aree scoperte  
Scala 1:200