

Scala 1:200

Dichiarazione protocollo n. _____ del _____
Planimetria di u.i.u. in Comune di Piazza Armerina
C, da Gatta _____ civ. _____

Identificativi Catastali:
Sezione:
Foglio: 285
Particella: 91
Subalterno: 9


Compilata da:
Viavattene Carmelo
Iscritto all'albo:
Ingegneri
Prov. Enna

N. 245

AGENZIA DEL TERRITORIO
Ufficio Provinciale di Enna
(I.C.E.U.)

Per i motivi di merito, protocollo e
in base all'istruttoria di cui alla
prescrizione di nuova compilazione -
denuncia di variazione.

L'INCARICATO

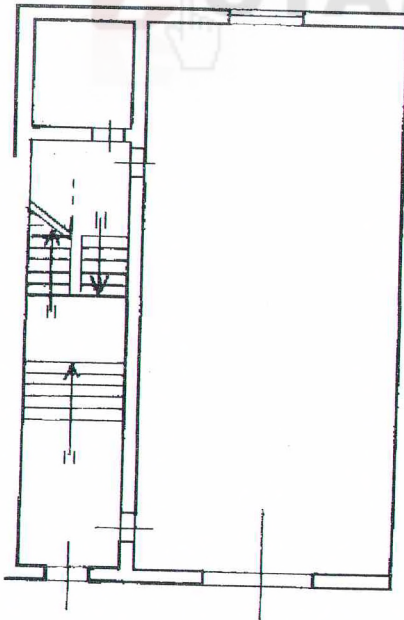

Piano Terra
H: 4.20

← NORD

