

Agenzia del Territorio
PIASTO FABBRICATI
Ufficio Provinciale di
Enna

Dichiarazione protocollo n. _____ del _____
Planimetria di u.i.u. in Comune di Piazza Armerina
C.da Gatta _____ civ. _____

Identificativi Catastali:
Sezione:
Foglio: 285
Particella: 91
Subalterno: 13

Compilata da:
Viavattene Carmelo
Iscritto all'albo:
Ingegneri
Prov. Enna

N. 245

Scala 1:200


AGENZIA DEL TERRITORIO
Ufficio Provinciale di ENNA
(Art. 15, l. n. 47/89)

Per i servizi di: _____, protocollo n. _____
bolla n. _____, data di emissione
per autorizzazione di nuova costruzione -
denuncia di variazione.

L'INCARICATO



ASTAlegale.net

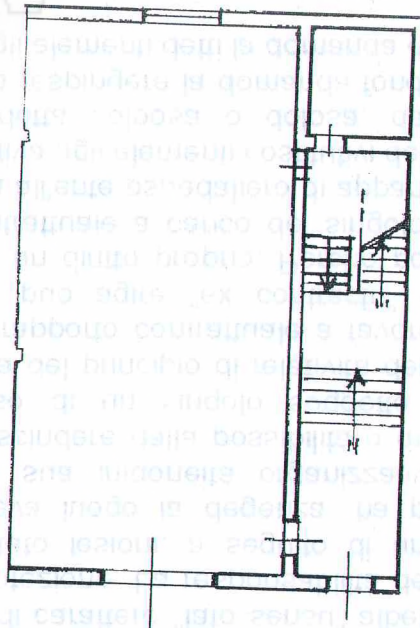

Piano Terra
H: 4.20

← NORD

