


PIANTA SECONDO PIANO

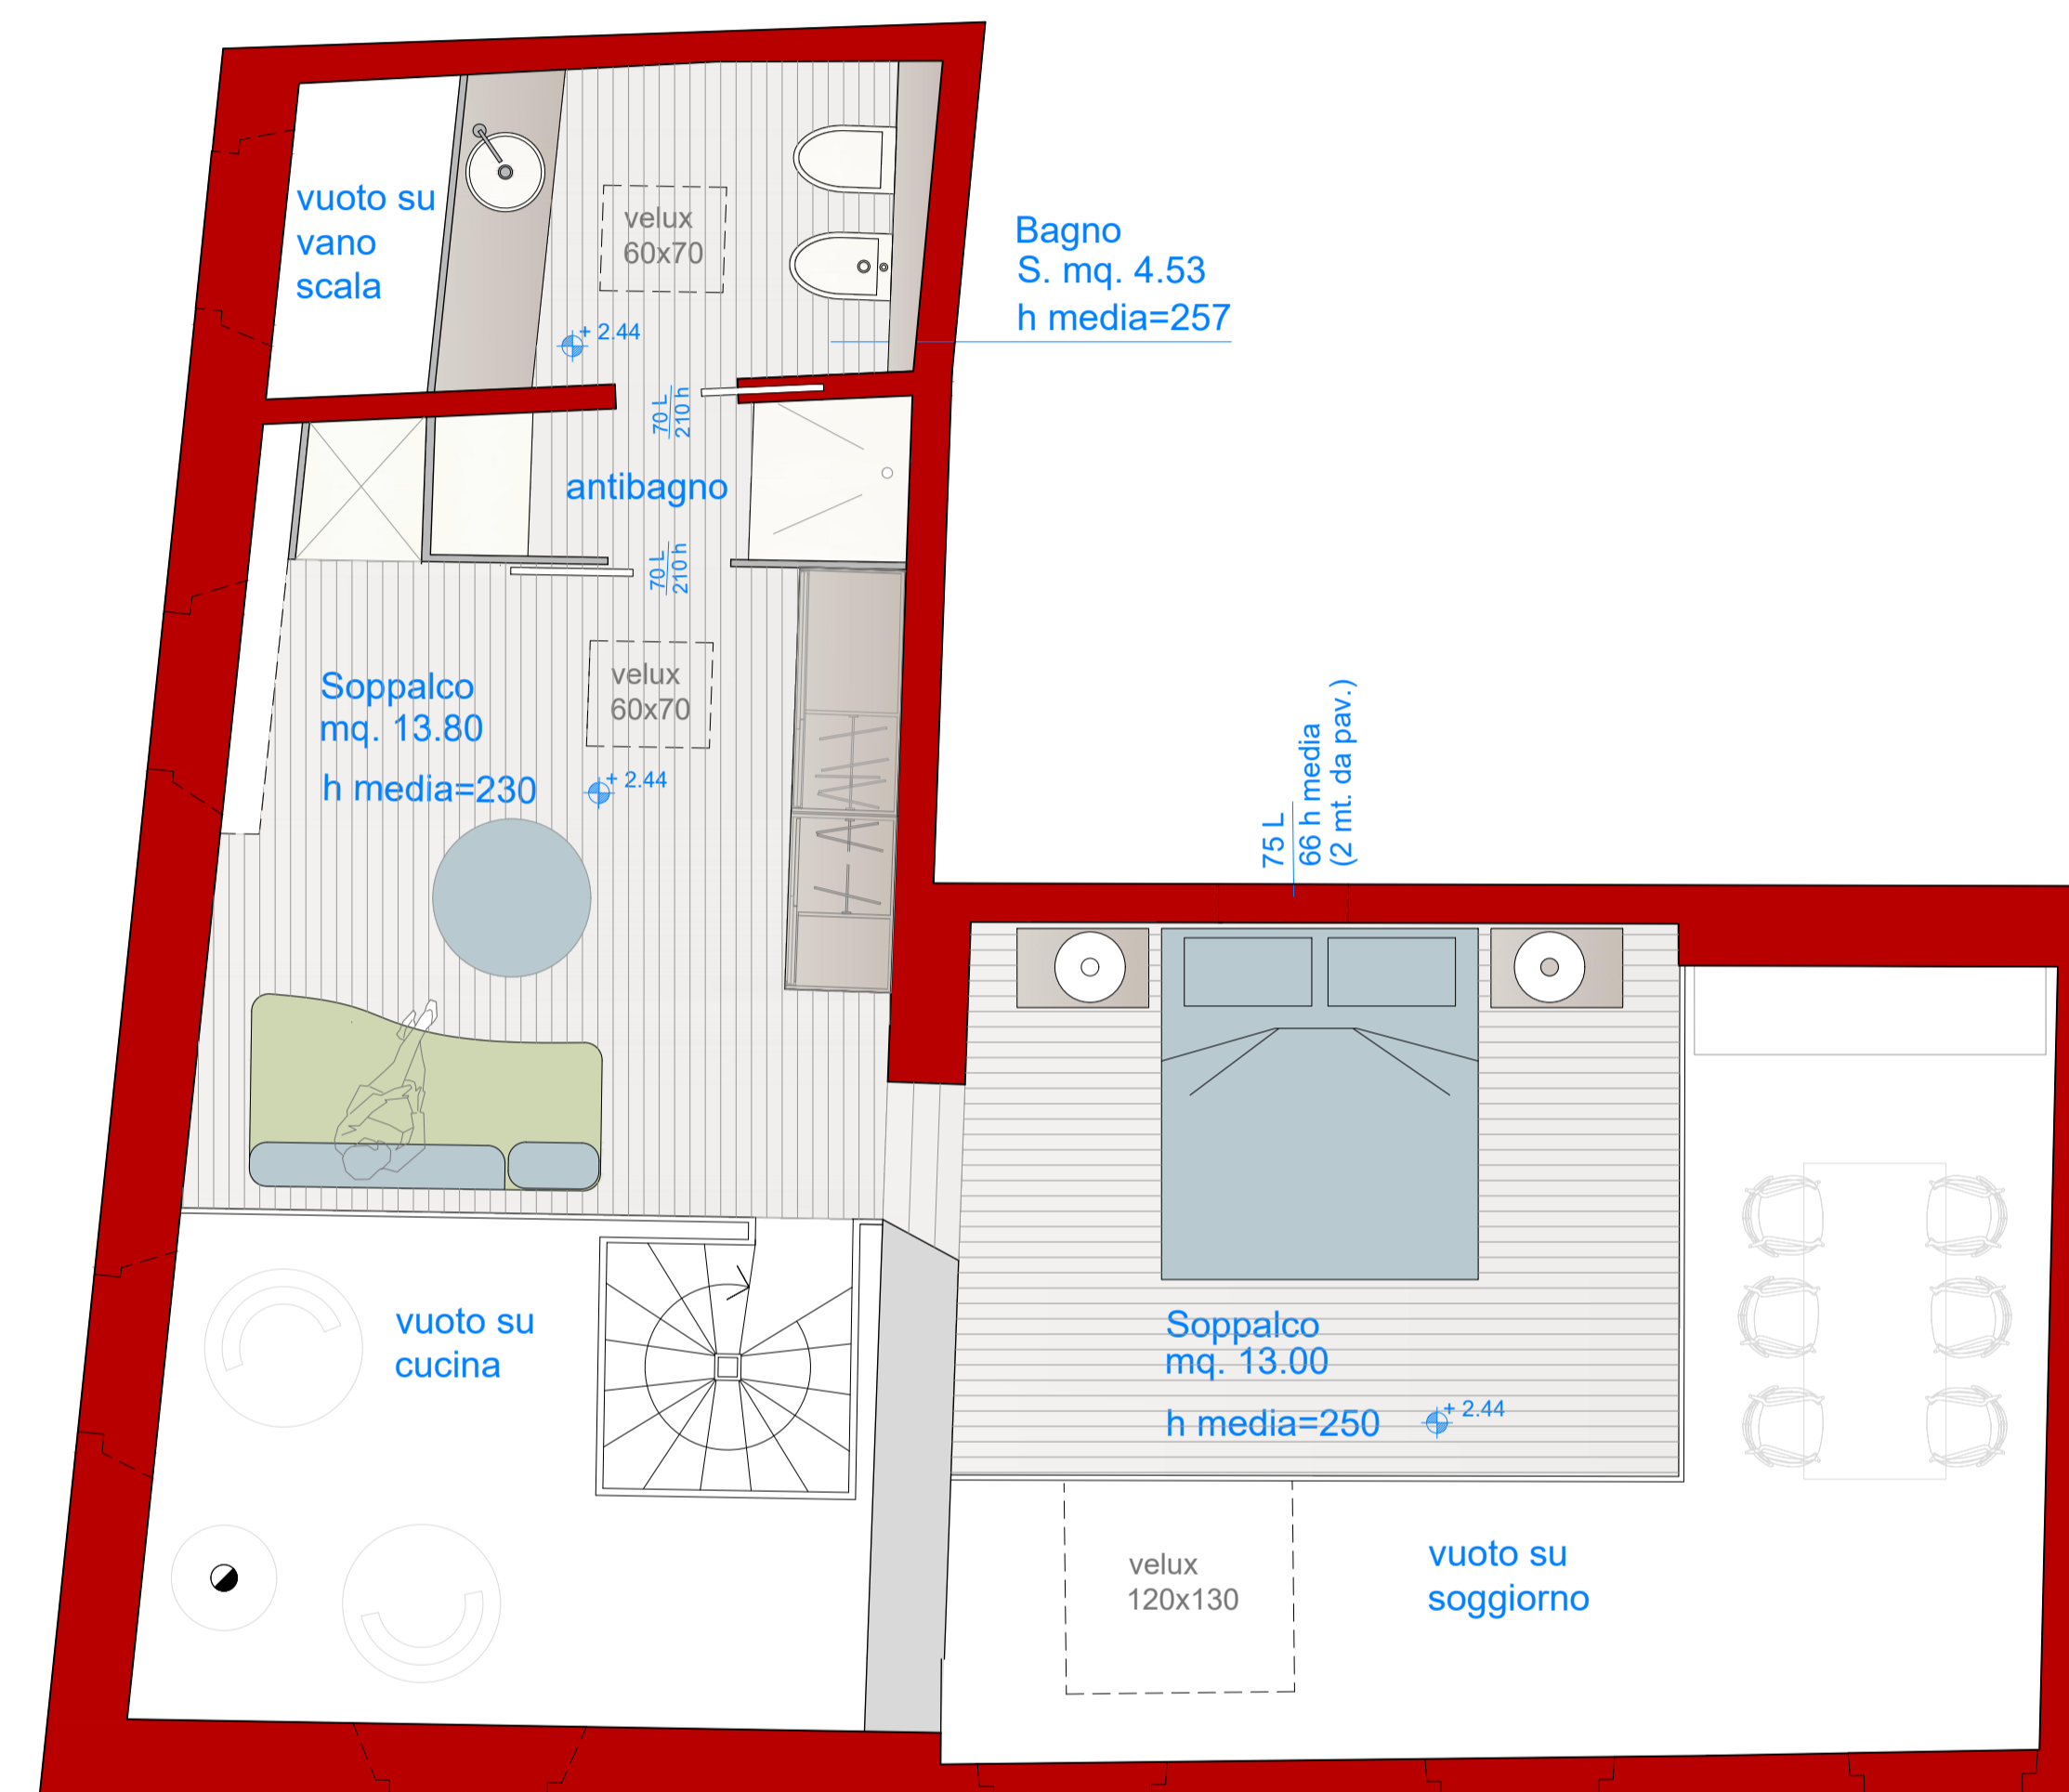

PIANTA SOPPALCO

PROGETTO