

Agenzia delle Entrate
CATASTO FABBRICATI
Ufficio Provinciale di
Napoli

Dichiarazione protocollo n. NA0166571aa1 12/06/2019

Planimetria di u.i.u. in Comune di Napoli

Corso Malta

div. 87

Identificativi Catastali:

Sezione: VIC
Foglio: 4
Particella: 179
Subalterno: 19

Compilata da:
Di Franco Gianluca
Iscritto all'albo:
Architetti

Prov. Napoli


N. 10070

Scheda n. 1

Scala 1:100

Piano Secondo
Scala "B" - Int. 4
H=3,10 m

Corso malta

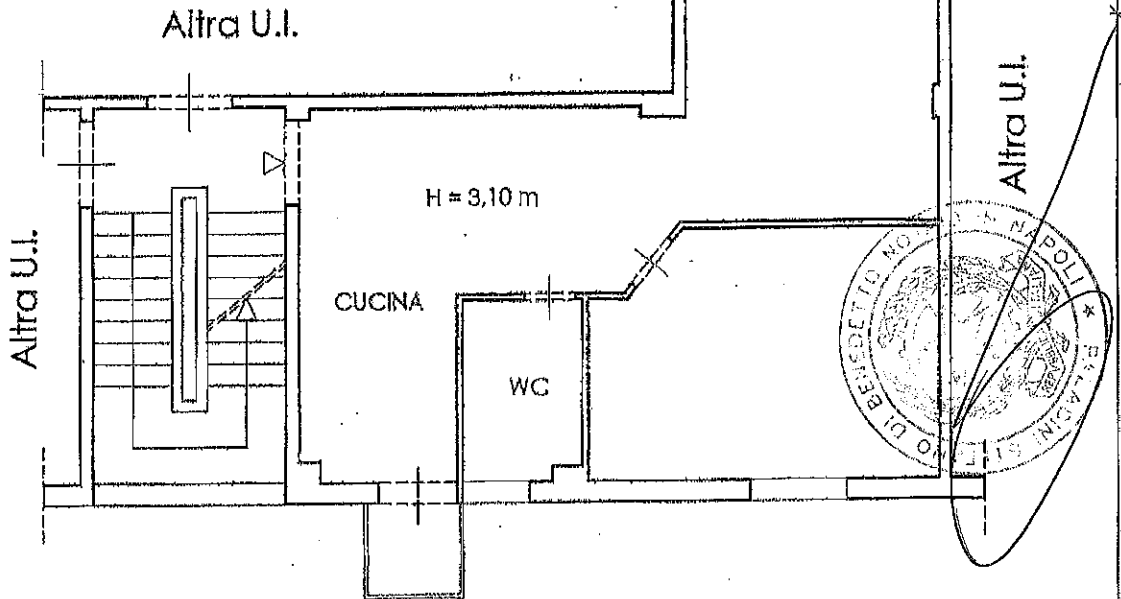

H = 3,10 m

Cortile

Piano Cantinato
Cantinola n.° 4
H=2,50 m



Albert Billet

Rino Billew

Marco Pella Pico



Altra U.I.

H = 2,50 m

Altra U.I.

Scala A - P.lla 179

Ultima planimetria in atti

Catasto dei Fabbricati - Situazione al 19/06/2019 - Comune di NAPOLI (F839) - < Sez.Urb.: VIC - Foglio: 4 - Particella: 179 - Subalterno: 19 >
CORSO MALTA n. 87 piano: 2-S1 interno: 4 scala: B edificio: 1;